


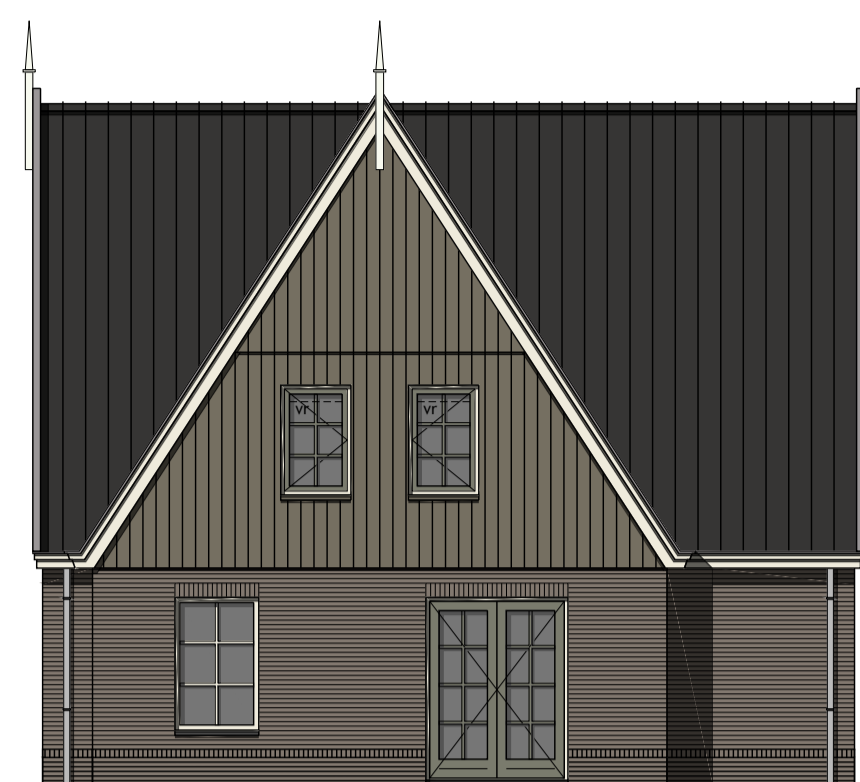


Voorgevel



Rechter zijgevel



Achtergevel

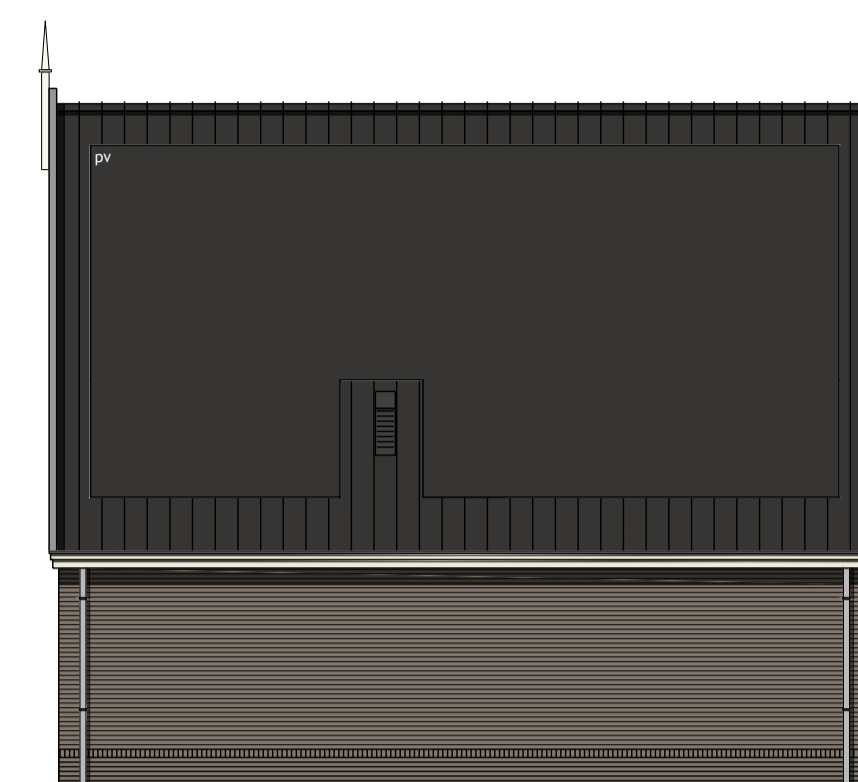

Linker zijgevel

Kleurenschema

Onderdelen	Materialen	Kleur
Gevels	Baksteen	Grijs bont, midden gevoegd
Plint en entreekader	Baksteen	Grijs bont, donker gevoegd
Gevelbekleding	Vezelcementdelen wood	Beigegrijs
Profielen t.b.v. gevelbekleding	Aluminium	Beigegrijs
Dak	Dakpan	Zwart engobe
Raandorpels t.p.v. metselwerk	Keramisch	Zwart
Raandorpel t.p.v. gevelbekleding	Aluminium	Beigegrijs
Kozijnen	Hardhout	Cremerwit
Draaiende delen	Hardhout	Mosgrijs
Voordeur	Samengesteld	Mosgrijs
Roeden (op het glas)	Hardhout	Mosgrijs
Stalen kanteldeur	Verzinkt staal	Mosgrijs
Boeidelen	Hout	Cremerwit
Hemelwaterafvoer	PVC	Grijs
Ventilatieoosters	Aluminium	Grafiet grijs
Makelaar	Hout	Cremerwit

Renvooi

- baksteen schoonwerk
- geïsoleerde achterconstructie v.z.v. HSB en gevelbekleding
- kalkzandsteen
- kalkzandsteen ankerloze woningscheidende spouwmuur
- lichte scheidingwand 70mm gipsblokken standaard
- lichte scheidingwand 70mm gipsblokken zwaar
- houtskeletbouw

Renvooi

- plafondlucht aansluitpunt
- wandlucht aansluitpunt
- enkele schakelaar
- dubbele schakelaar
- wissel schakelaar
- enkele wandcontactdoos geaard
- dubbele wandcontactdoos geaard
- onbedrade leiding
- bedrade leiding
- hermostaat
- buitenkraan
- rookmelder
- opstelplaats voor wasautomaat
- opstelplaats voor wasdroger
- elektrische radiator (plaats en afmeting indicatief)
- bedrukker
- bet
- mechanische ventilatie-unit
- ventilatie-rooster
- wand afzuigventiel mechanische ventilatie
- plafond afzuigventiel mechanische ventilatie
- plafond afzuigventiel pipventilator
- dakdoorvoer t.b.v. ventilatie
- warmtepomp binnen-unit (plaats en afmeting indicatief)
- warmtepomp buiten-unit (plaats en afmeting indicatief)
- geluidwerende omkasting t.b.v. buiten-unit warmtepomp (plaats, afmeting en uitvoering indicatief vergegeven)
- verdeelunit t.b.v. vloerverwarming
- v.z.v. getimereerde beglazing
- v.z.v. matje/doorzichtige beglazing
- pv-panelen (afmeting, aantal en ligging indicatief)
- luk
- geïsoleerde vloerluc




Berging

Plaats volgens situatie

Rechter zijgevel


Achtergevel

Linker zijgevel

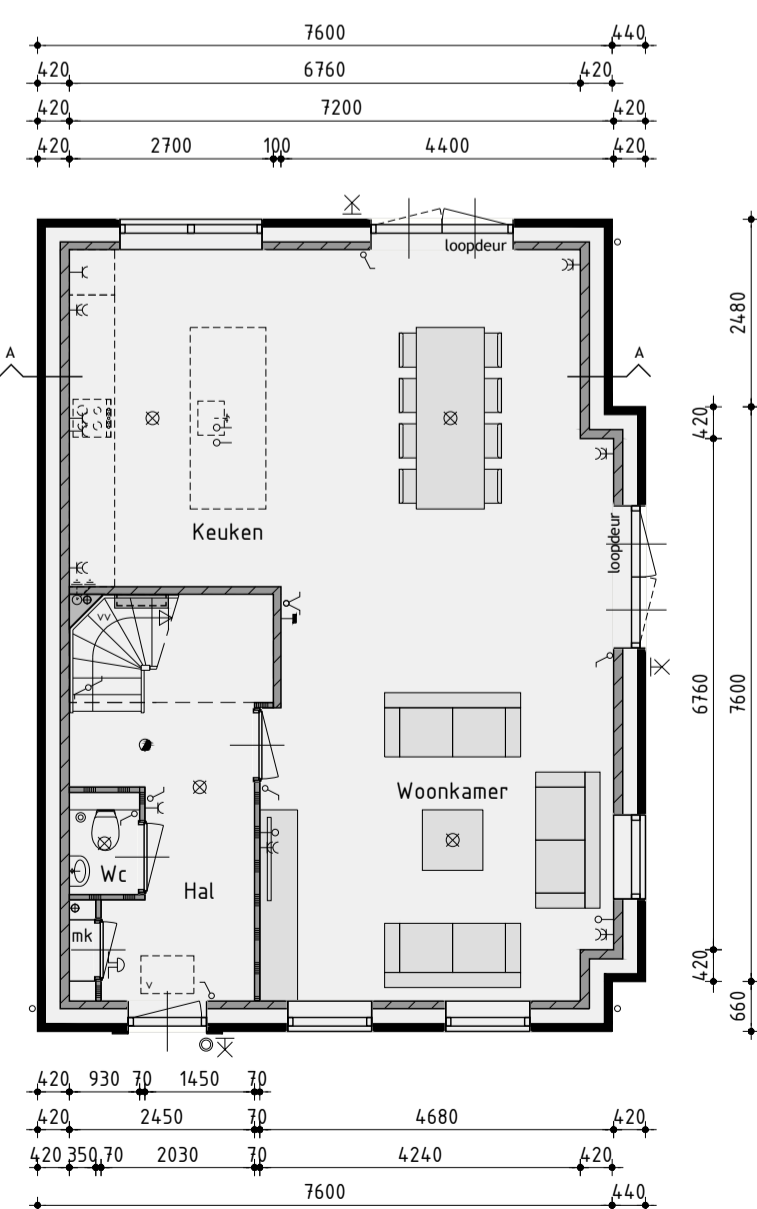


Begane grond

v.z.v. vloerverwarming exclusief berging

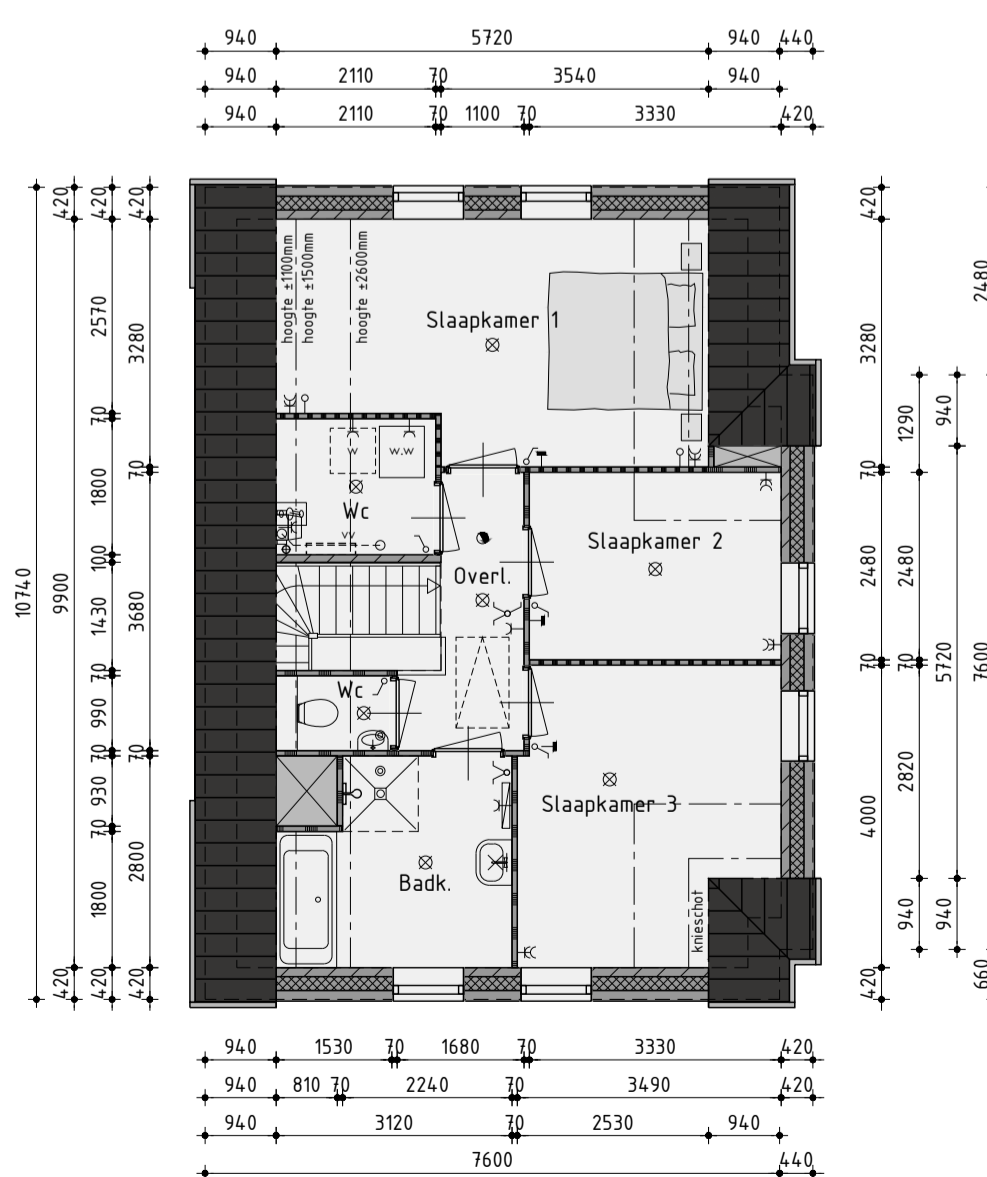


1ste Verdieping

v.z.v. vloerverwarming

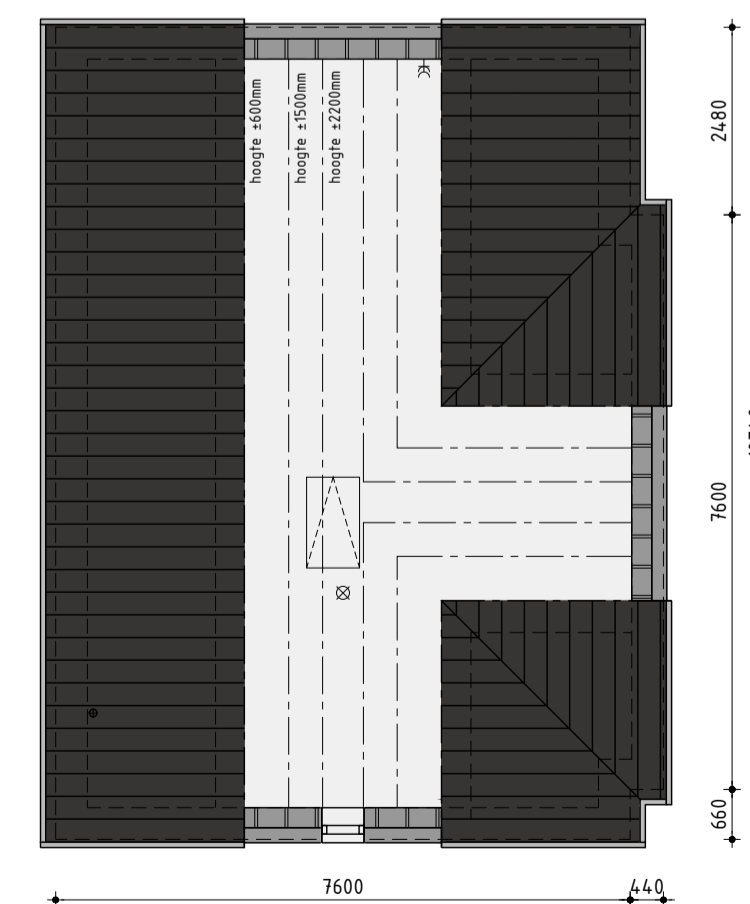

2de Verdieping

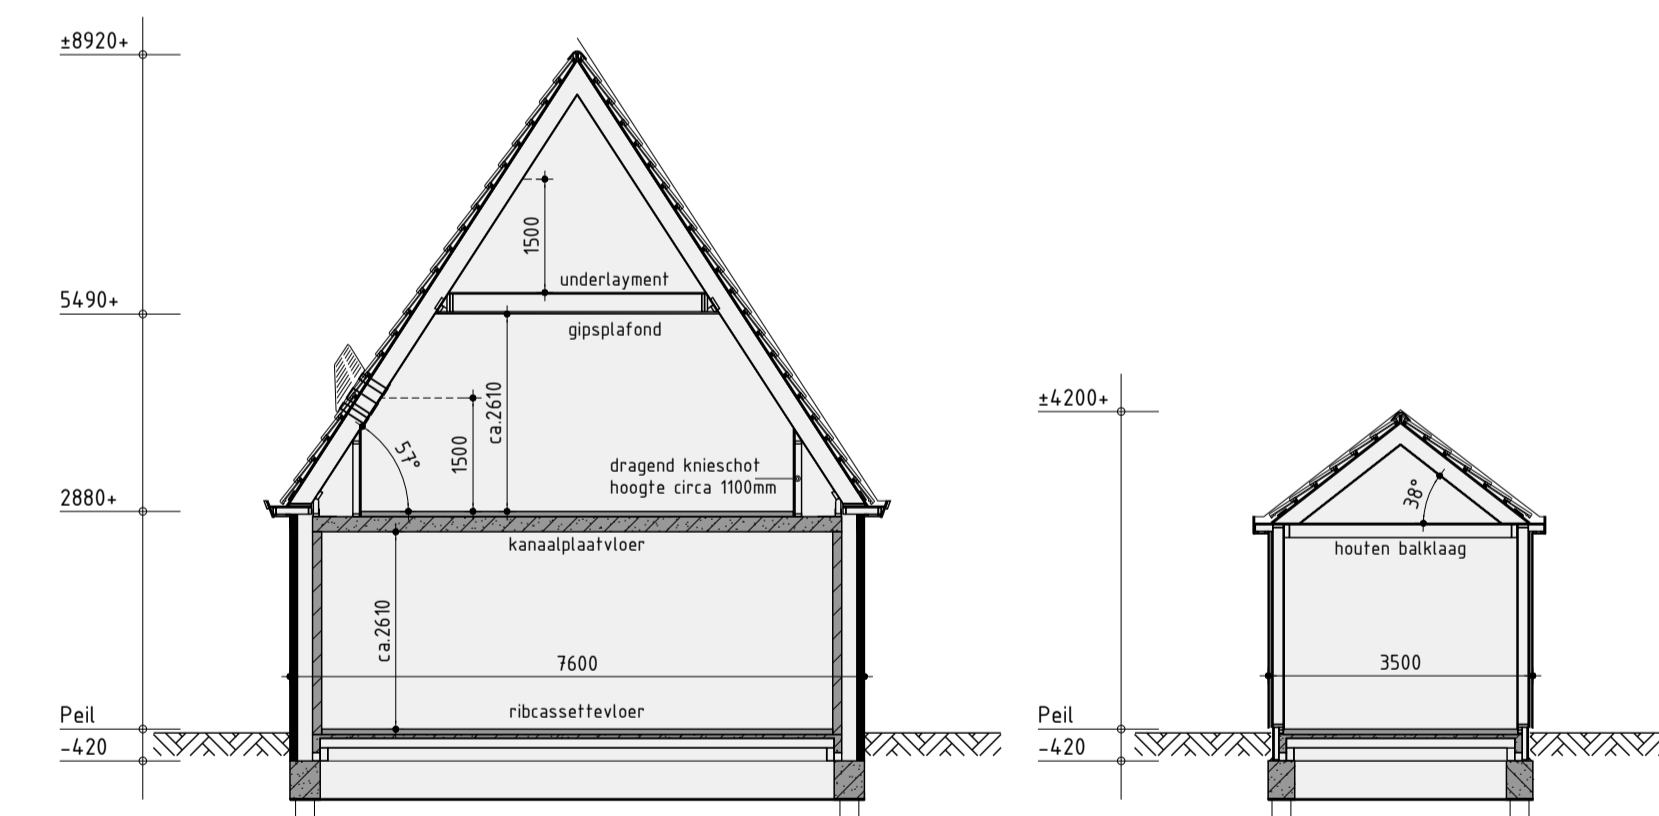

Principe doorsnede A-A

Principe doorsnede B-B

Ontwikkeling: **bpd** Amsterdam
 Realisatie en copersbegeleiding: **KUIN bv**
 De Tocht 5
 1651 HT Bovenkarspel
 (020) 51 13 13
 info@kuinbv.nl

Verkooptekening
 Type D
 Bouwnummer 36

Plan: 40 woningen plan Waterrijk 3B te Oosthuizen
 Gemeente Edam-Volendam
 Werknummer: 22339 Datum 1: 06-07-2022 Datum 7:
 Formaat: A1 Datum 2: 23-08-2022 Datum 8:
 Schaal: 1:100 Datum 3: 12-09-2022 Datum 9:
 Getekend: Roy Zwagemaker Datum 4: 26-04-2023 Datum 10:
 Datum 5: 03-05-2023 Datum 11:
 Datum 6: Datum 12:
AANNEMINGSBEDRIJF KUIN bv
 Bladnummer V-07.1