





Voorgevel

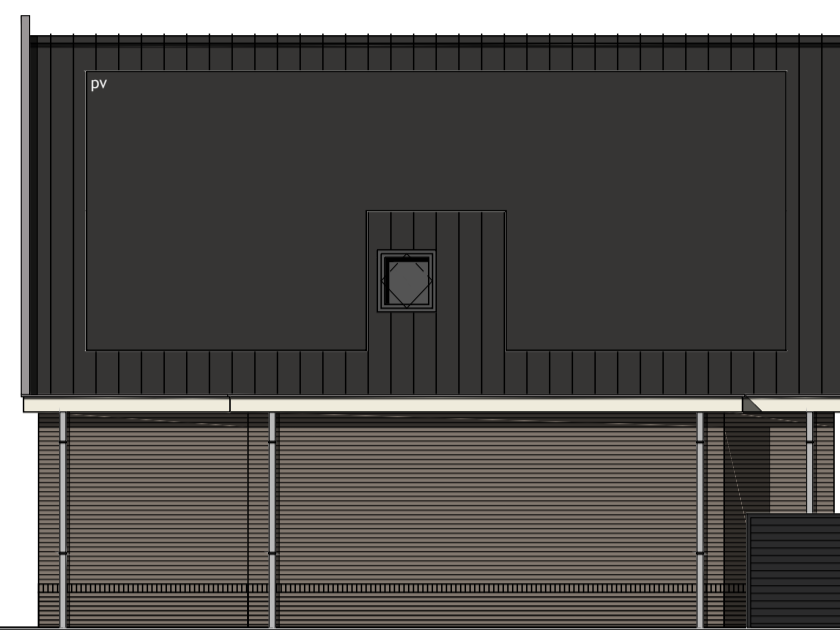


Rechter zijgevel

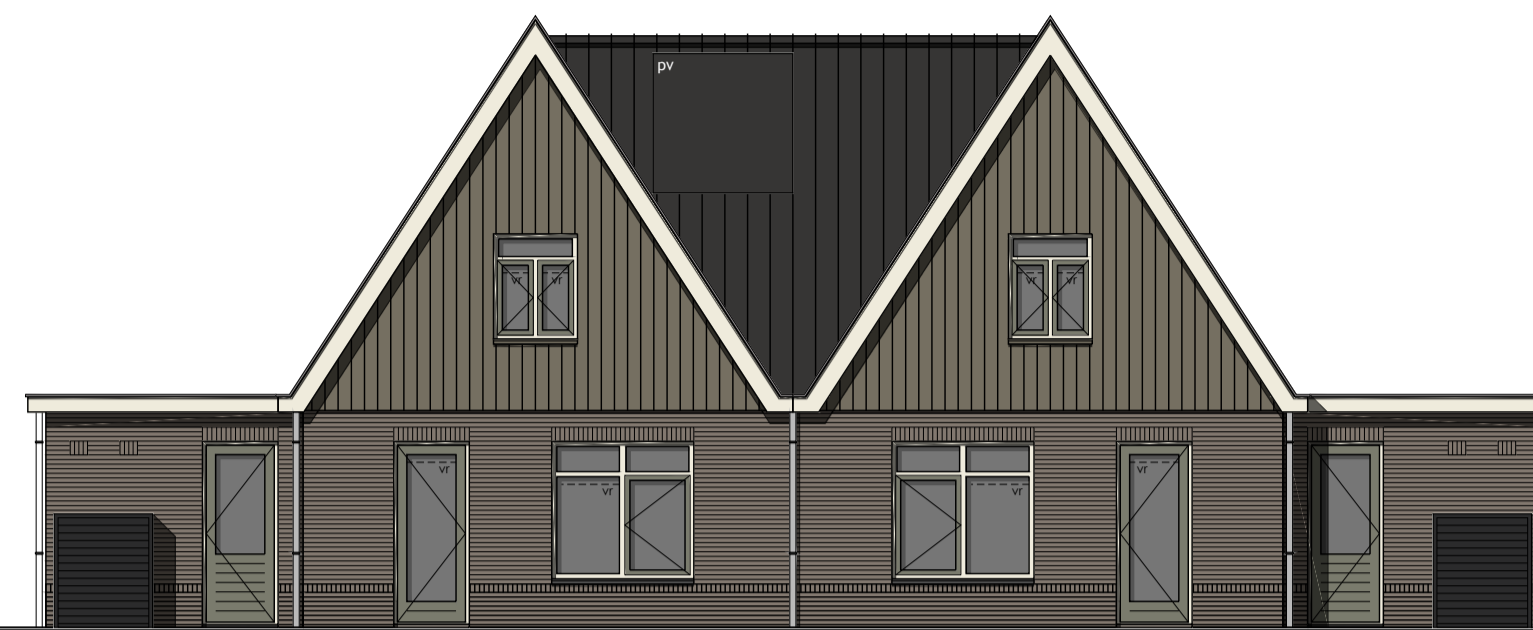

Achtergevel



Linker zijgevel

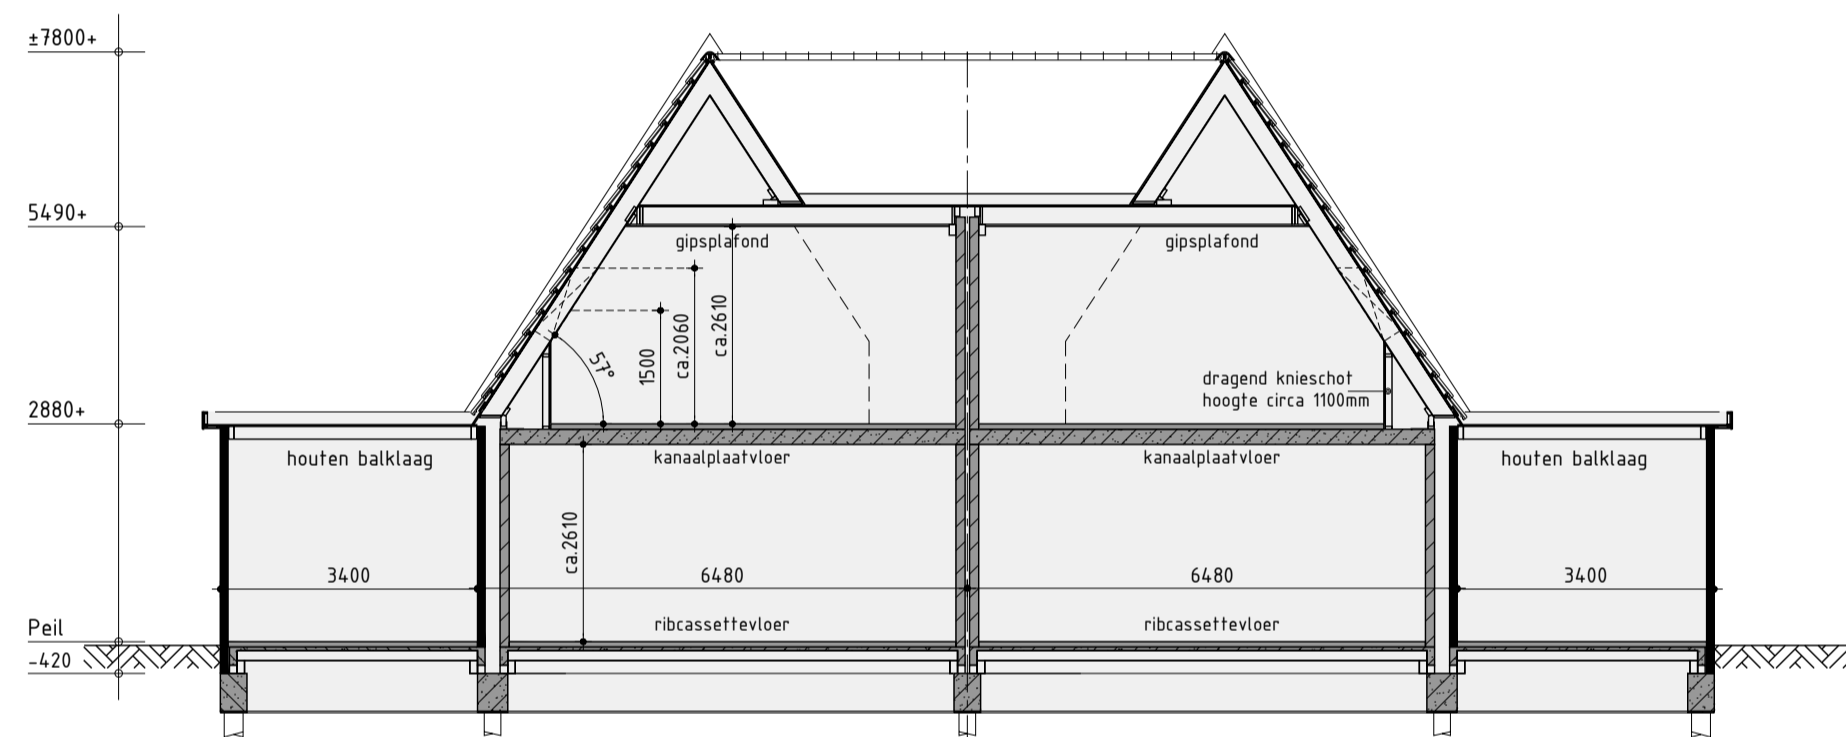

Principe doorsnede A-A

Renvooi


- ⊗ plafondlichtaansluitpunt
- ⊗ wandlichtaansluitpunt
- ✓ enkele schakelaar
- ✓ dubbele schakelaar
- ✓ wissel schakelaar
- ← enkele wandcontactdoos geaard
- ← dubbele wandcontactdoos geaard
- onbedrade leiding
- bedrade leiding
- thermostaat
- ← buitenkraan
- rookmelder
- opstelplaats voor wasafwasmachine
- opstelplaats voor wasdroger
- ⊗ elektrische radiator (plaats en afmeting indicatief)
- ⊗ bedrukker
- ⊗ bet
- ⊗ mechanische ventilatie-unit
- ⊗ ventilatieoster
- ⊗ wand afzuigventiel mechanische ventilatie
- ⊗ plafond afzuigventiel mechanische ventilatie
- ⊗ plafond afzuigventiel pijpventilator
- ⊗ dakdoorvoer f.b.v. ventilatie
- ⊗ warmtepomp binnen-unit (plaats en afmeting indicatief)
- ⊗ warmtepomp buiten-unit (plaats en afmeting indicatief)
- ⊗ geluïdverende omkasting f.b.v. buiten-unit warmtepomp (plaats, afmeting en uitvoering indicatief weergegeven)
- ⊗ verdeelunit f.b.v. vloerverwarming
- ⊗ v.z.v. gemaleerde beglazing
- ⊗ v.z.v. mat/ondoorzichtige beglazing
- ⊗ pv-panelen (afmeting, aantal en ligging indicatief)
- ⊗ luik
- ⊗ geïsoleerde vloerluik

Renvooi


- █ baksteen schoonwerk
- █ geïsoleerde achterconstructie v.z.v. HSB en gevelbekleding
- █ kalkzandsteen
- █ kalkzandsteen ankerloze woningscheidende spouwmuur
- █ lichte scheidingswand 70mm gipsblokken standaard
- █ lichte scheidingswand 70mm gipsblokken zwaar
- █ houtskeletbouw

Kleurenschema 8/g

Onderdelen	Materialen	Kleur
Gevels	Baksteen	Grijs bont, midden gevoegd
Plaat	Baksteen	Grijs bont, donker gevoegd
Gevelbekleding	Vezelementdelen wood	Beigegrijs
Profielen f.b.v. gevelbekleding	Aluminium	Beigegrijs
Dak	Dakpan	Zwart engobe
Raandorpels f.p.v. metselwerk	Keramisch	Zwart
Raandorpel f.p.v. gevelbekleding	Aluminium	Beigegrijs
Kozijnen	Hardhout	Cremewit
Draaiende delen	Hardhout	Mosgrijs
Voordeur	Samengesteld	Mosgrijs
Stalen kanteleider	Verzinkt staal	Mosgrijs
Boedelen	Hout	Cremewit
Dakrandafwerking platdak	Aluminium kraaltrim	Natuur
Hemelwaterafvoer	PVC	Grijs
Ventilatieroosters	Aluminium	Grafiet grijs

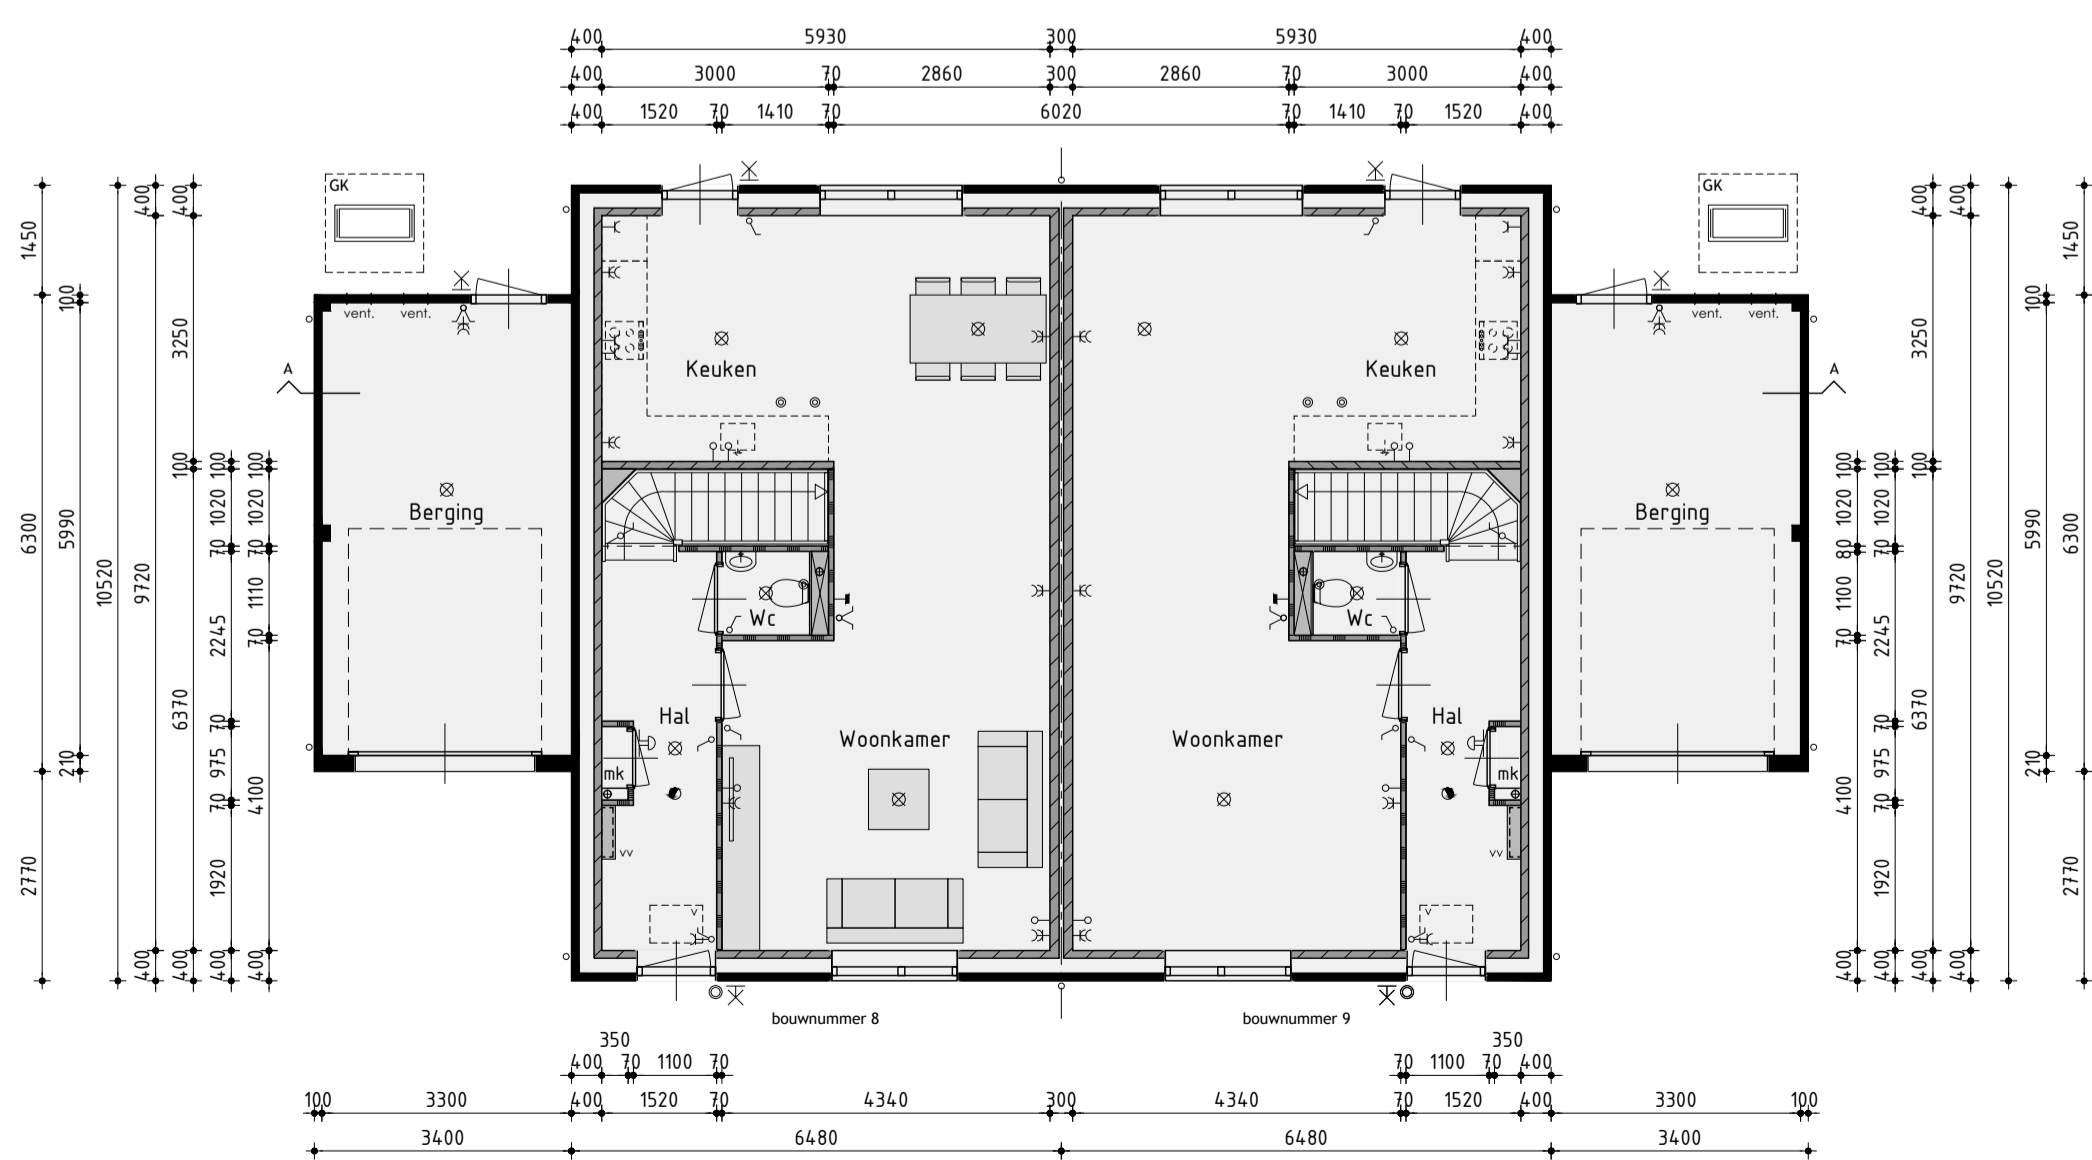

Begane grond
v.z.v. vloerverwarming exclusief berging

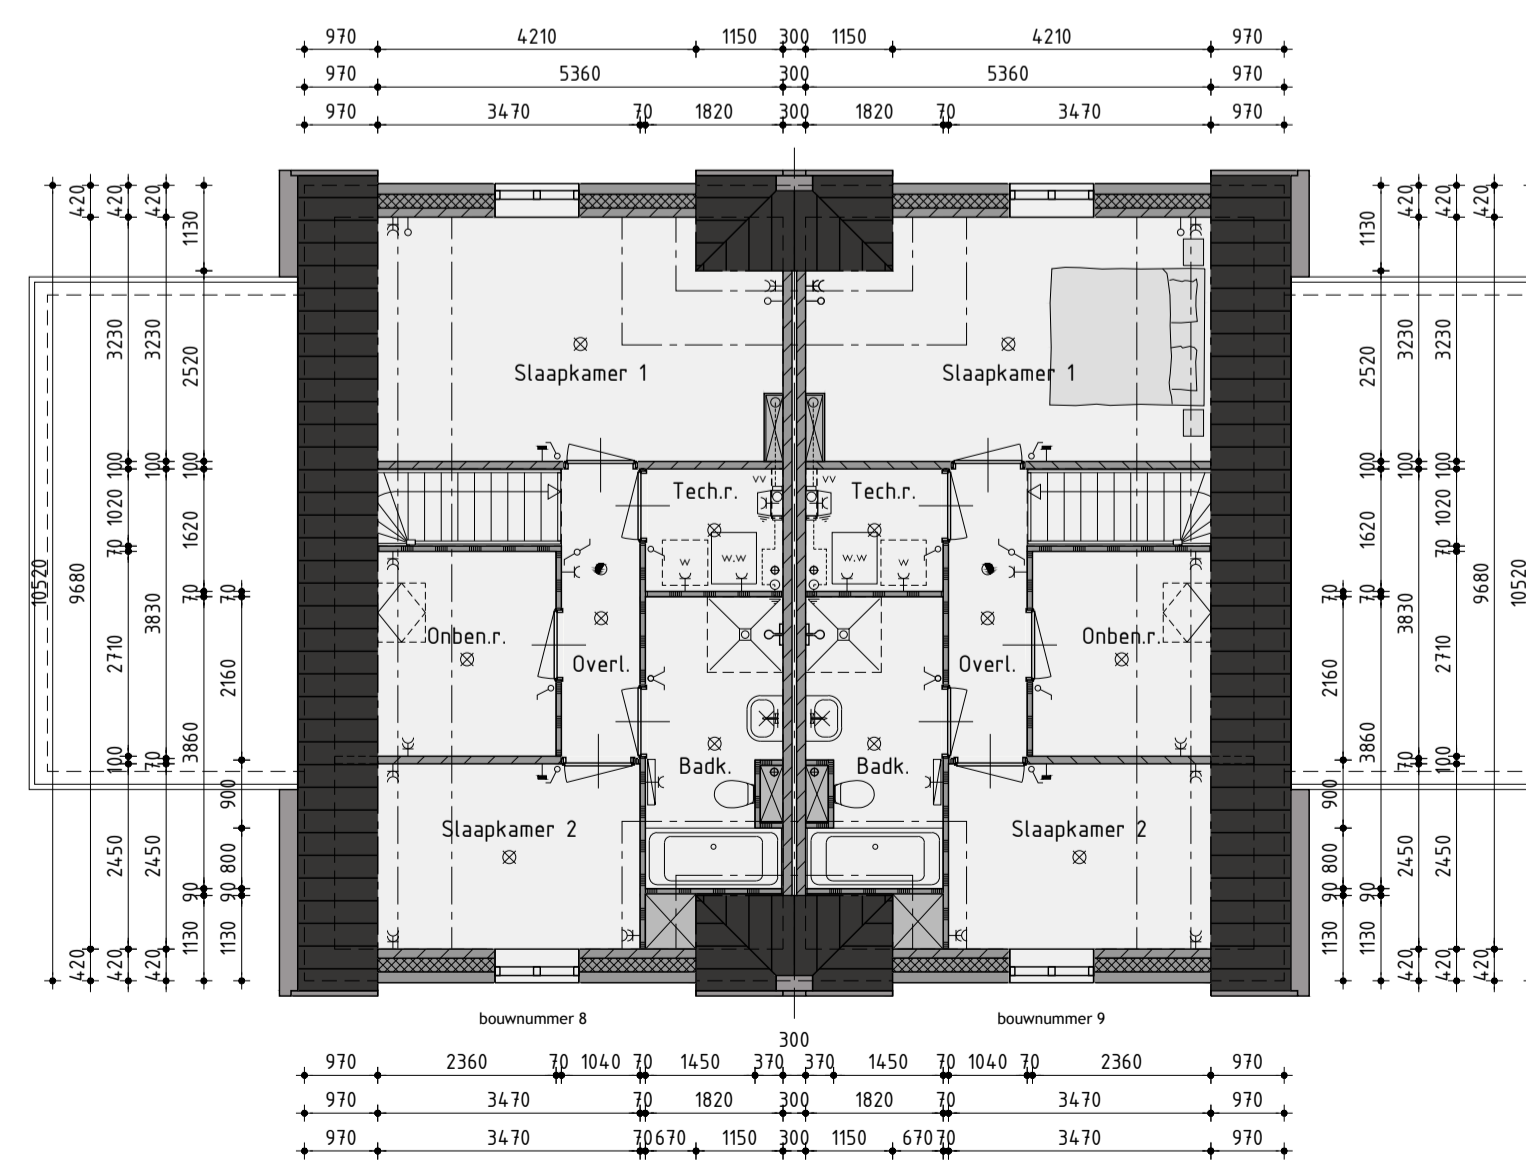

1ste Verdieping
v.z.v. vloerverwarming

Ontwikkeling: **bpd** Amsterdam
 Realisatie en copersbegeleiding: **KUIN bv** De Tocht 5 1611 HT Bovenkarspel (020) 51 13 13 info@kuinbv.nl

Verkooptekening
Type H
Bouwnummer 8/g

Plan: 40 woningen plan Waterrijk 3B te Oosthuizen
Gemeente Edam-Volendam

Werknummer: 22339
 Formaat: A1
 Schaal: 1:100
 Getekend: Roy Zwagemaker
 Datum 1: 06-07-2022
 Datum 2: 23-08-2022
 Datum 3: 12-09-2022
 Datum 4: 16-11-2022
 Datum 5: 26-04-2023
 Datum 6: 03-05-2023
 Datum 7:
 Datum 8:
 Datum 9:
 Datum 10:
 Datum 11:
 Datum 12:
 Bladnummer V-12.1

