





Voorgevel




Rechter zijgevel

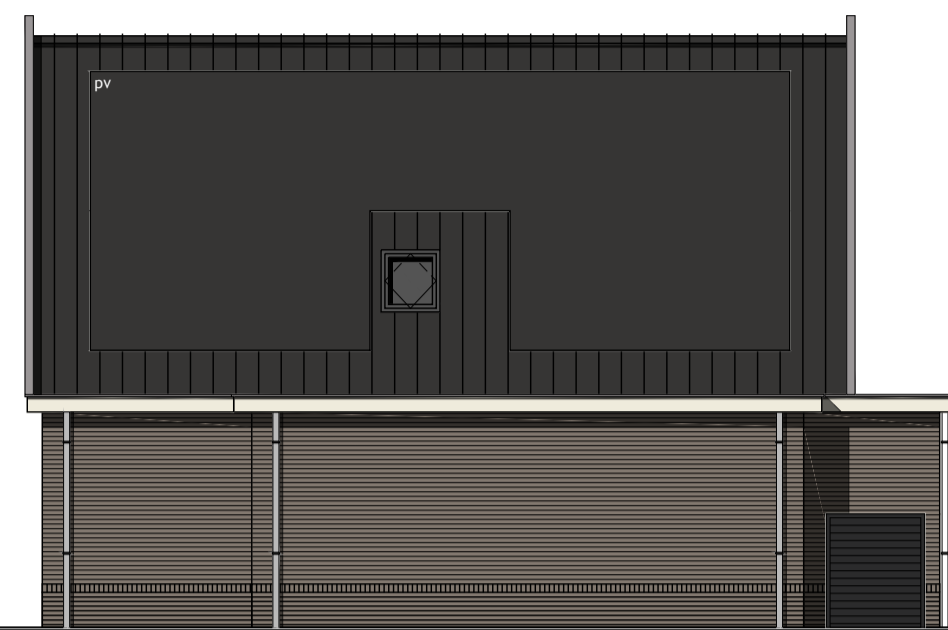

Achtergevel

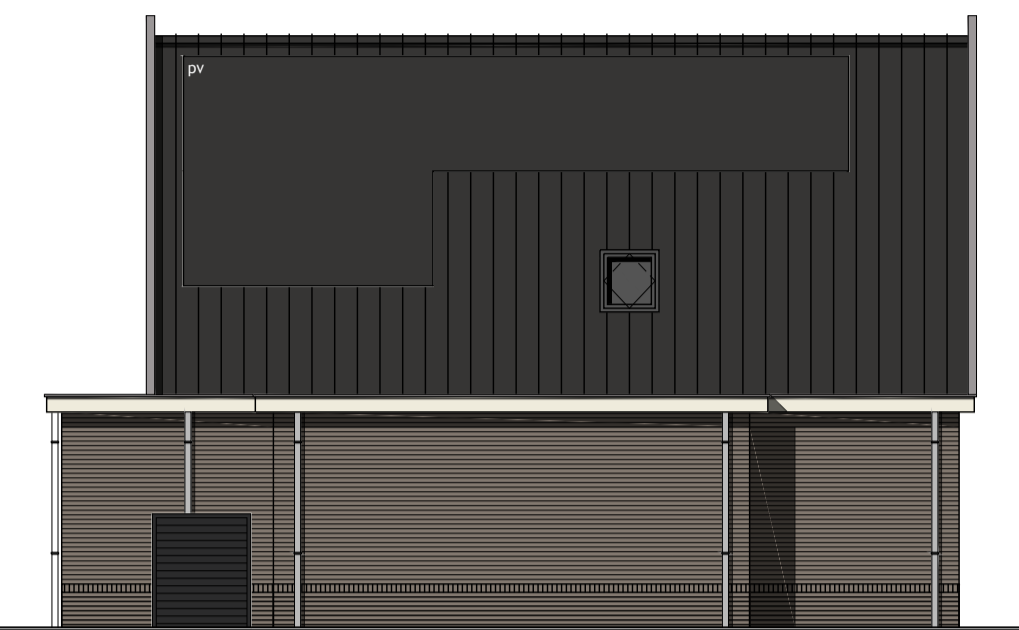

Linker zijgevel

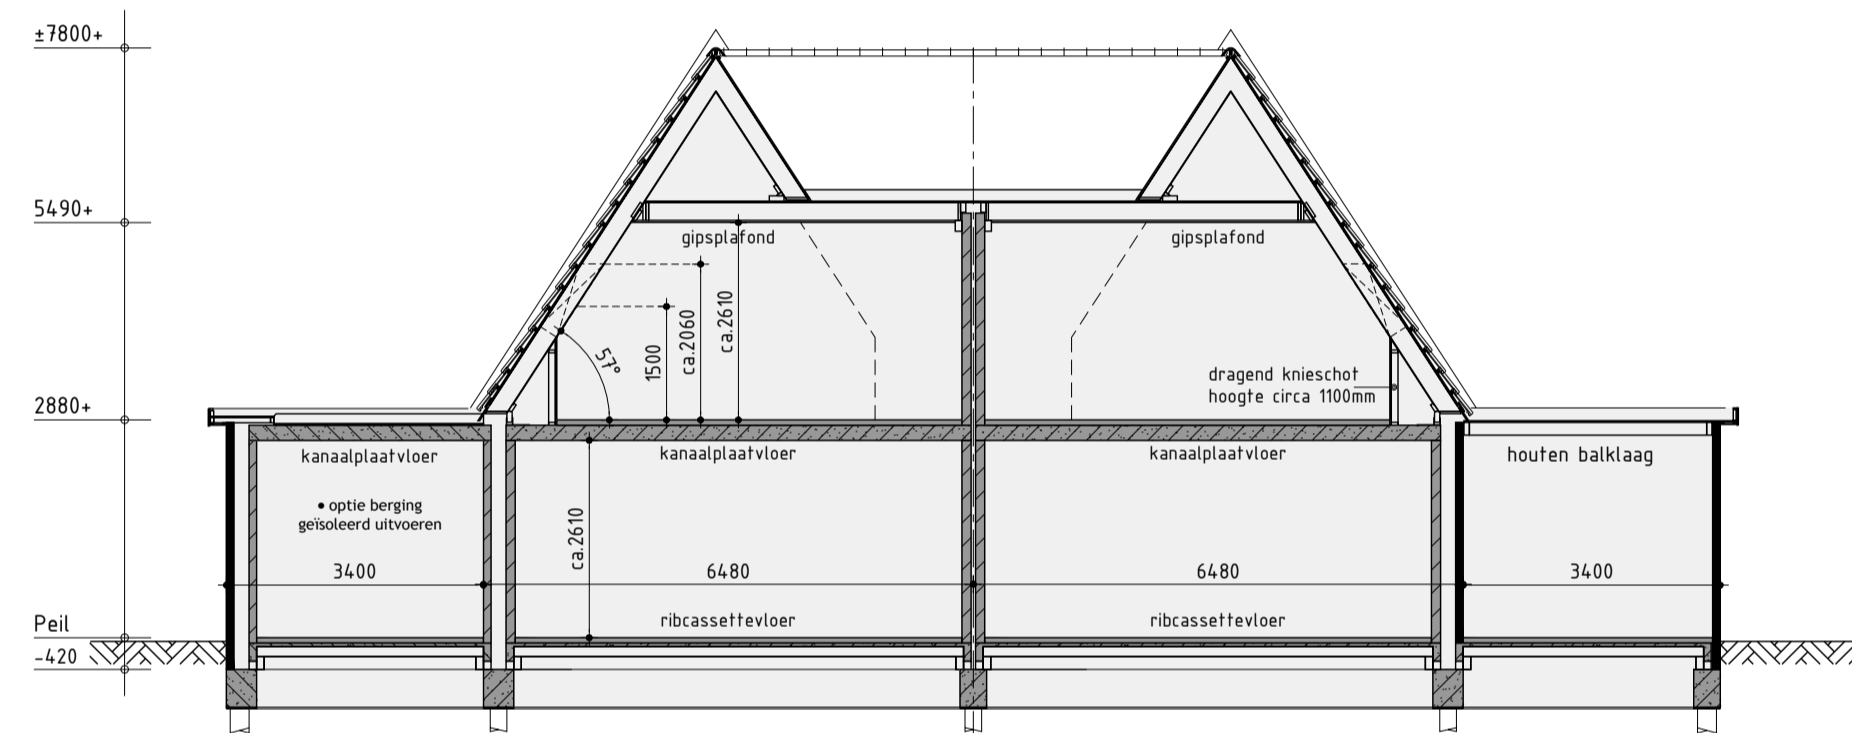

Principe doorsnede A-A

Renvooi


- ⊗ plafondlichtaansluitpunt
- ⊗ wandlichtaansluitpunt
- ⊗ enkele schakelaar
- ⊗ dubbele schakelaar
- ⊗ wissel schakelaar
- ⊗ enkele wandcontactdoos geaard
- ⊗ dubbele wandcontactdoos geaard
- ⊗ onbedrade leiding
- ⊗ bedrade leiding
- ⊗ thermostaat
- ⊗ buitenkraan
- ⊗ rookmelder
- ⊗ opstelplaats voor wasafwasmachine
- ⊗ opstelplaats voor wasdroger
- ⊗ elektrische radiator (plaats en afmeting indicatief)
- ⊗ bedrukker
- ⊗ bet
- ⊗ mechanische ventilatie-unit
- ⊗ ventilatieoster
- ⊗ wand afzuigventiel mechanische ventilatie
- ⊗ plafond afzuigventiel mechanische ventilatie
- ⊗ plafond afzuigventiel pijpventilator
- ⊗ dakdoorvoer f.b.v. ventilatie
- ⊗ warmtepomp binnen-unit (plaats en afmeting indicatief)
- ⊗ warmtepomp buiten-unit (plaats en afmeting indicatief)
- ⊗ geluïdwerende onkasting f.b.v. buiten-unit warmtepomp (plaats, afmeting en uitvoering indicatief weergegeven)
- ⊗ verdeelunit f.b.v. vloerverwarming
- ⊗ v.z.v. geïsoleerde beglazing
- ⊗ v.z.v. malte/ondoorzichtige beglazing
- ⊗ pv-panelen (afmeting, aantal en ligging indicatief)
- ⊗ luik
- ⊗ geïsoleerde vloerluc

Renvooi

- █ baksteen schoonwerk
- █ geïsoleerde achterconstructie v.z.v. HSB en gevelbekleding
- █ kalkzandsteen
- █ kalkzandsteen ankerloze woningscheidende spouwmuur
- █ lichte scheidingwand 70mm gipsblokken standaard
- █ lichte scheidingwand 70mm gipsblokken zwaar
- █ houtskeletbouw


Kleurenschema 8/g

Onderdelen	Materialen	Kleur
Gevels	Baksteen	Grijs bont, midden gevoegd
Piant	Baksteen	Grijs bont, donker gevoegd
Gevelbekleding	Vezelementdelen wood	Beigegrijs
Profielen f.b.v. gevelbekleding	Aluminium	Beigegrijs
Dak	Dakpan	Zwart engobe
Raamdorpels f.p.v. metselwerk	Keramisch	Zwart
Raamdorpel f.p.v. gevelbekleding	Aluminium	Beigegrijs
Kozijnen	Hardhout	Cremerwit
Draaiende delen	Hardhout	Mosgrijs
Voordeur	Samengesteld	Mosgrijs
Stalen kanteleider	Verzinkt staal	Mosgrijs
Dubbele bergingsdeuren	Samengesteld	Mosgrijs
Boedelen	Hout	Cremerwit
Dakrandafwerking platdak	Aluminium kraaltrim	Natuurel
Hemelwaterafvoer	PVC	Grijs
Ventilatieroosters	Aluminium	Grafiet grijs

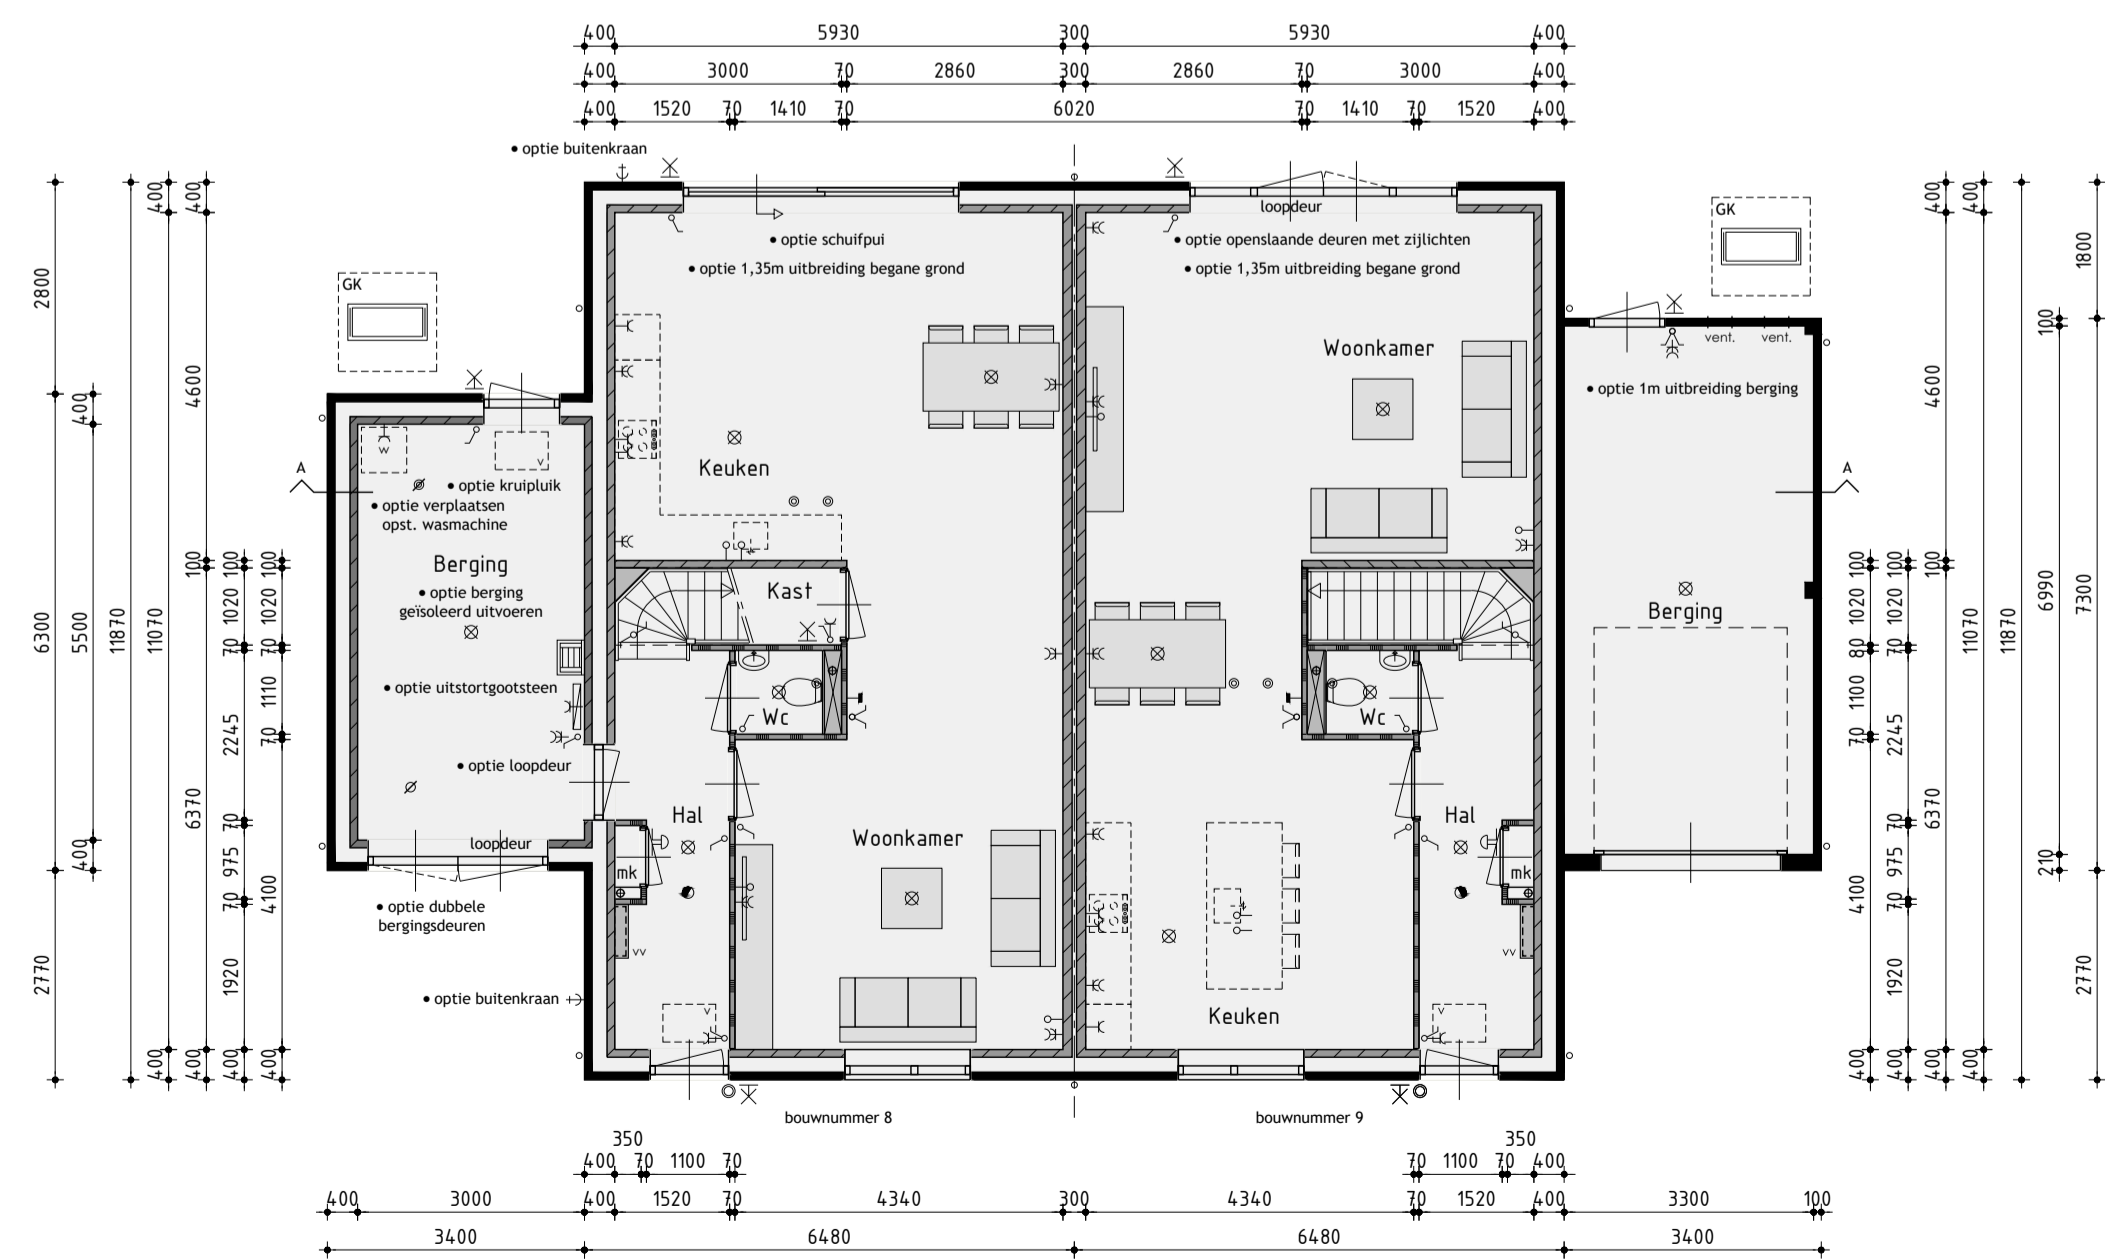

Begane grond

v.z.v. vloerverwarming exclusief berging

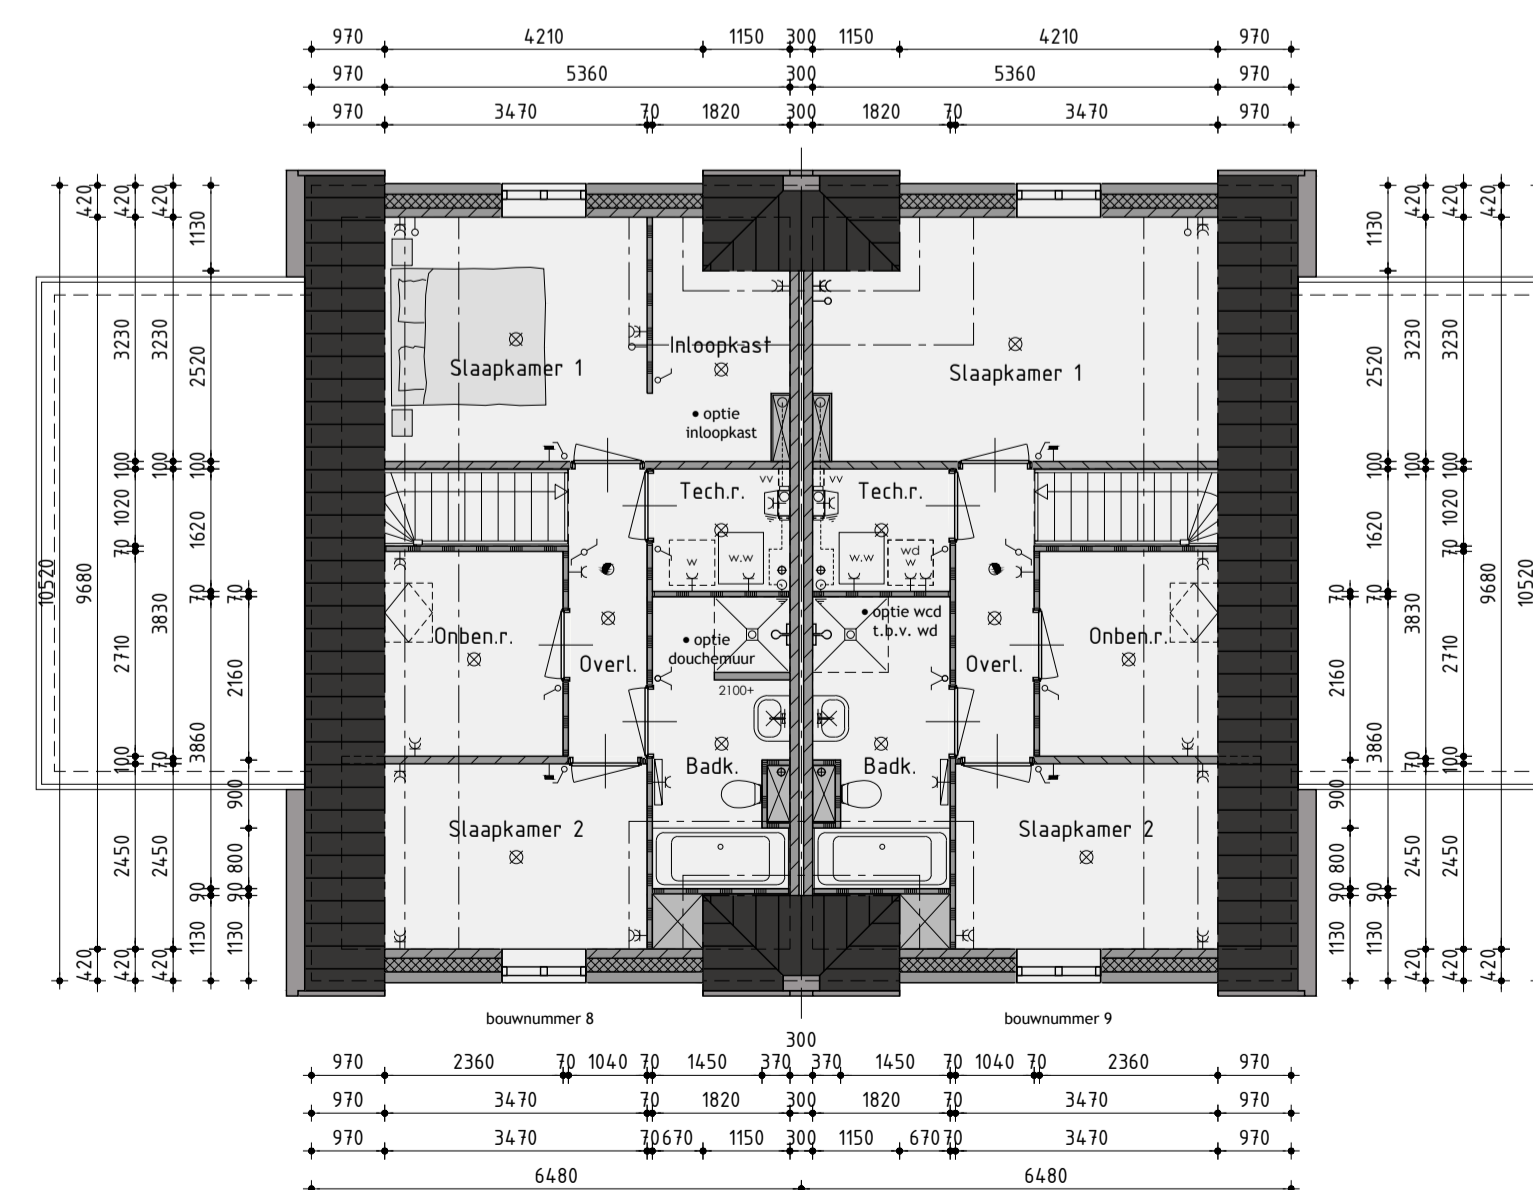

1ste Verdieping

v.z.v. vloerverwarming

Ontwikkeling: **bpd** Amsterdam
 Realisatie en copersbegeleiding: **KUIN bv** De Tocht 5 1611 HT Bovenkarspel (0218) 511313 info@kuinbv.nl

Verkooptekening
 Type H opties
 Bouwnummer 8/g

Plan: 40 woningen plan Waterrijk 3B te Oosthuizen
 Gemeente Edam-Volendam

Werknummer: 22339	Datum 1: 06-07-2022	Datum 7:
Formaat: A1	Datum 2: 23-08-2022	Datum 8:
Schaal: 1:100	Datum 3: 12-09-2022	Datum 9:
Getekend: Roy Zwagemaker	Datum 4: 16-11-2022	Datum 10:
	Datum 5: 03-05-2023	Datum 11:
	Datum 6:	Datum 12:
		Bladnummer V-12.1

AANNEMINGSBEDRIJF **KUIN bv**