


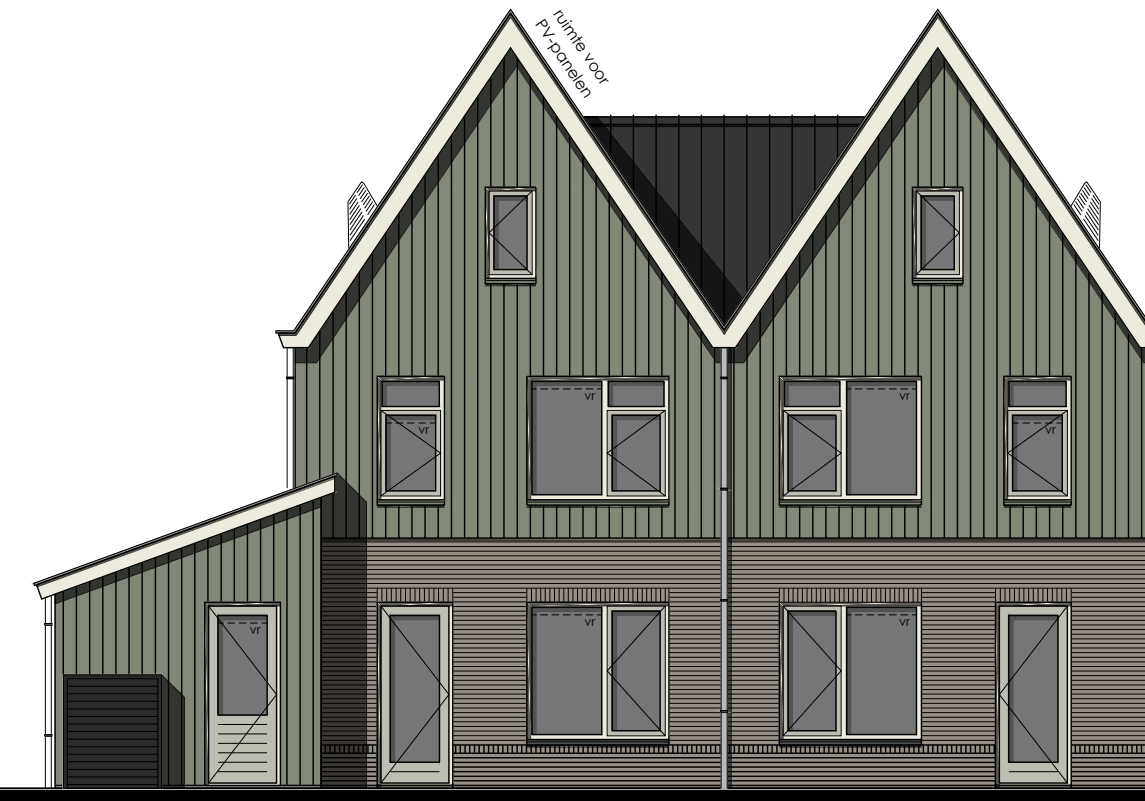

Voorgevel



Rechter zijgevel





Achtergevel



Linker zijgevel


Renvooi

- ⊗ plafondlichtaansluitpunt
- ⊗ wandlichtaansluitpunt
- ⊗ enkele schakelaar
- ⊗ dubbele schakelaar
- ⊗ wissel schakelaar
- ⊗ enkele wandcontactdoos geaard
- ⊗ dubbele wandcontactdoos geaard
- ⊗ onbedrade leiding
- ⊗ bedrade leiding
- ⊗ thermostaat
- ⊗ buitenkraan
- ⊗ rookmelder
- ⊗ opstelplaats voor wasautomaat
- ⊗ opstelplaats voor wasdroger
- ⊗ elektrische radiator (plaats en afmeting indicatief)
- ⊗ bedrukker
- ⊗ bet
- ⊗ mechanische ventilatie-unit
- ⊗ ventilatorrooster
- ⊗ wand afzuigventiel mechanische ventilatie
- ⊗ plafond afzuigventiel mechanische ventilatie
- ⊗ plafond afzuigventiel pijpventilator
- ⊗ dakdoorvoer f.b.v. ventilatie
- ⊗ w.w. warmtepomp binnen-unit (plaats en afmeting indicatief)
- ⊗ w.w. warmtepomp buiten-unit (plaats en afmeting indicatief)
- ⊗ geluidwerende omkasting f.b.v. buiten-unit warmtepomp (plaats, afmeting en uitvoering indicatief weergegeven)
- ⊗ v.v. verdeelunit f.b.v. vloerverwarming
- ⊗ m v.z.v. geëmailleerde beglazing
- ⊗ m v.z.v. matte/ondoorzichtige beglazing
- ⊗ p.v. pv-panelen (afmeting, aantal en ligging indicatief)
- ⊗ l. luik
- ⊗ v. geïsoleerde vloerluik

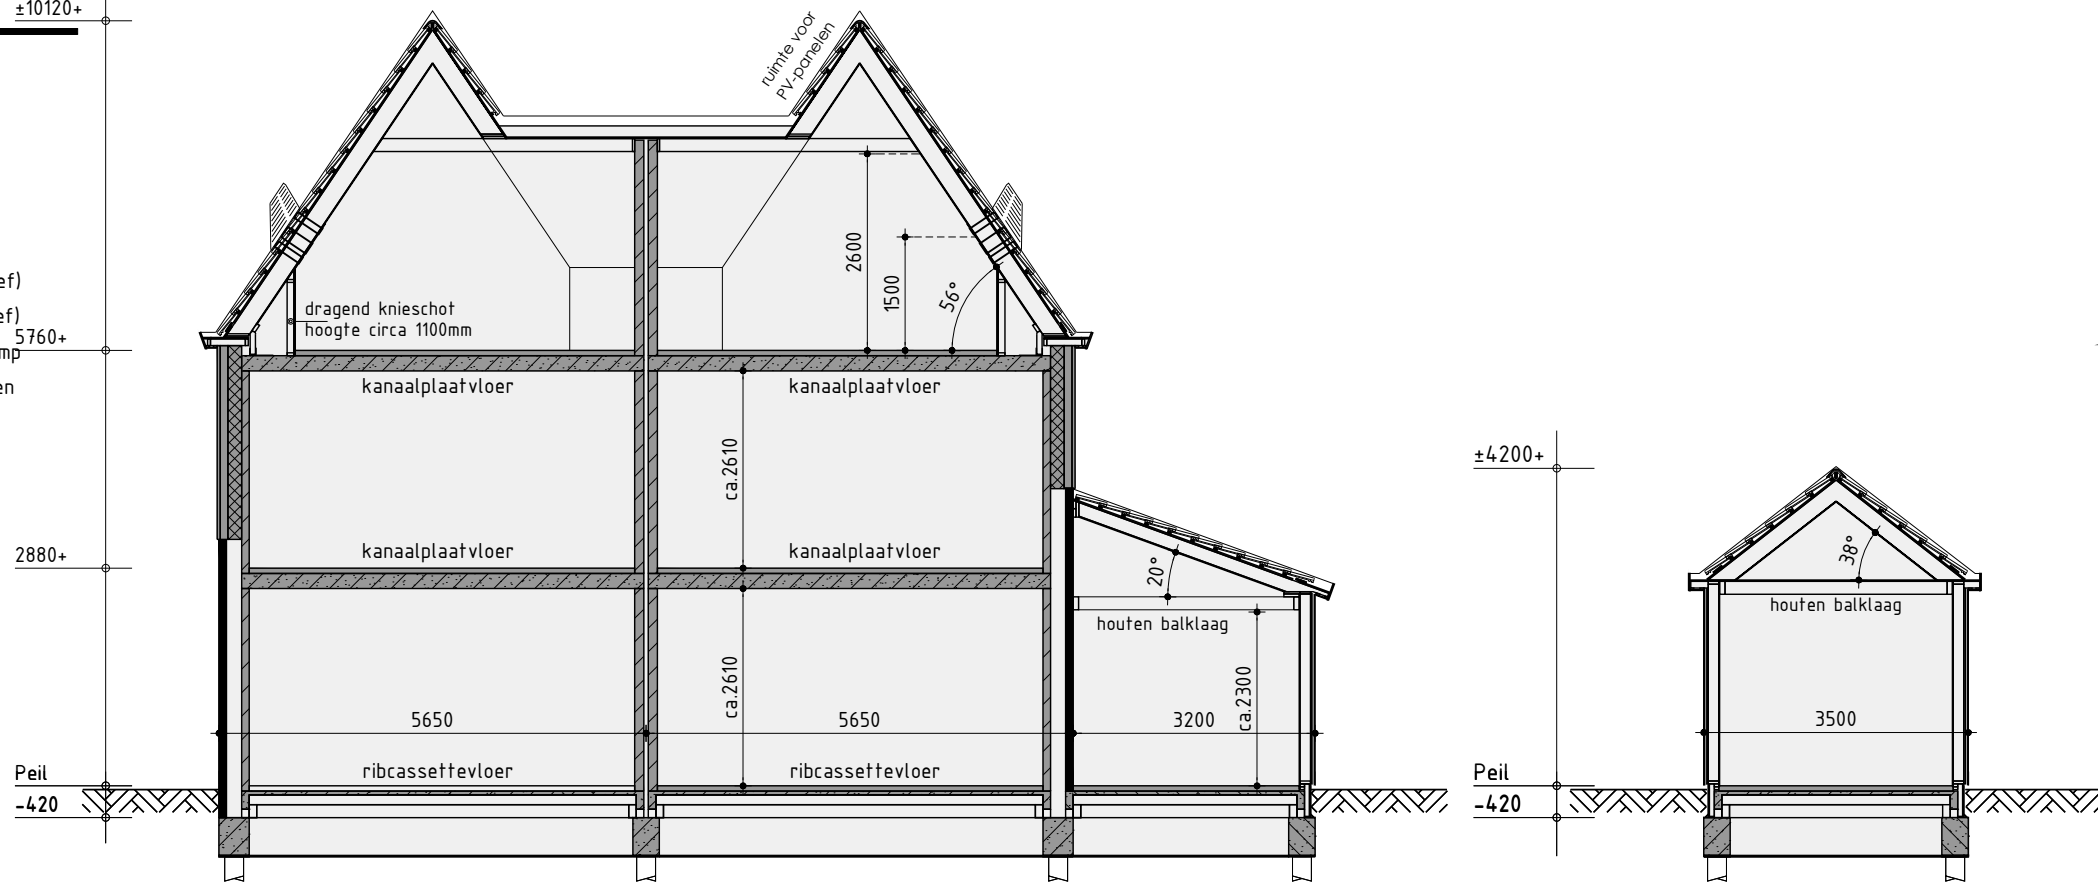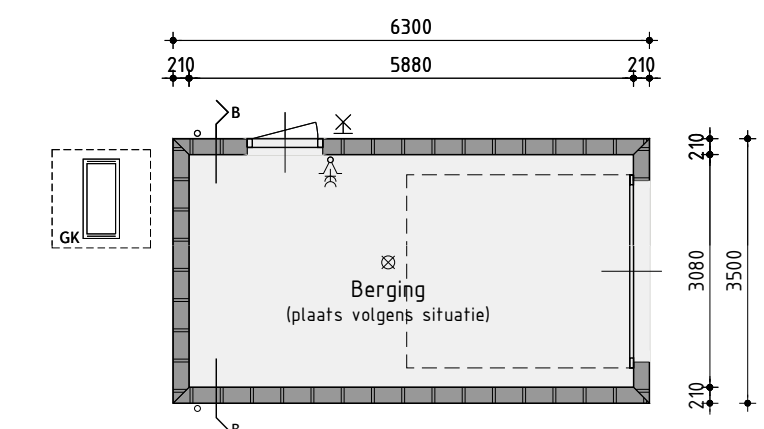

Principe doorsnede A-A

Principe doorsnede B-B

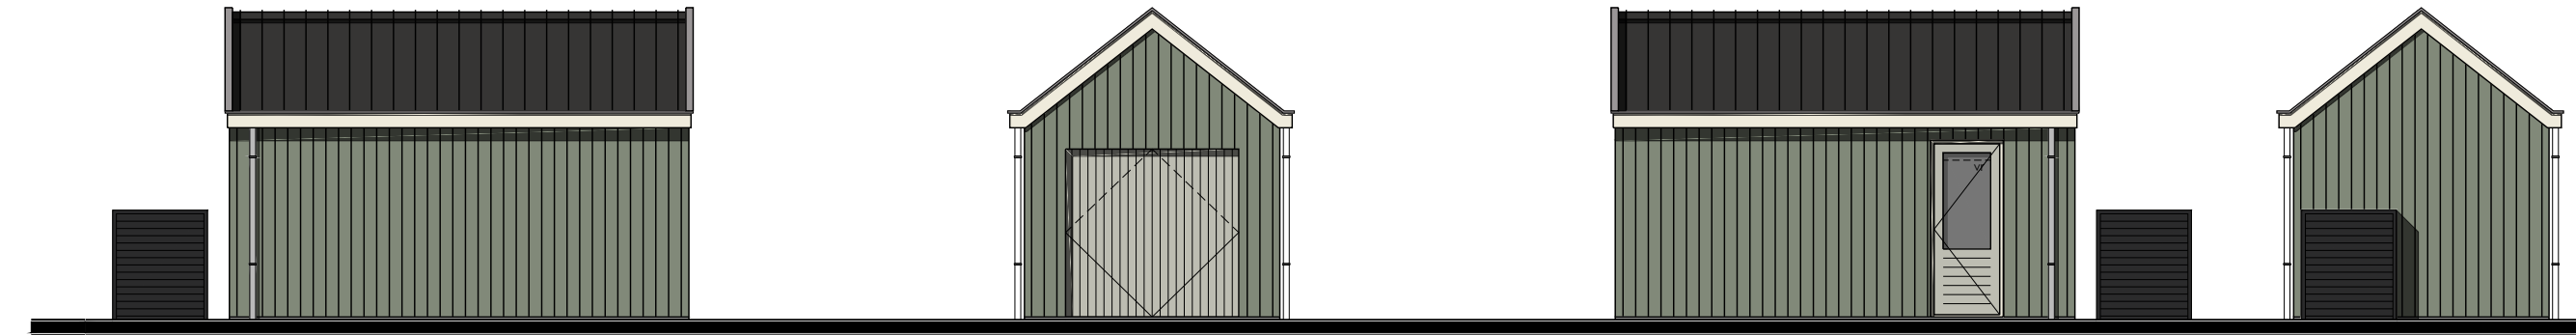


Berging  
Plaats volgens situatie

Renvooi


- ⊗ baksteen schoonwerk
- ⊗ geïsoleerde achterconstructie v.z.v. HSB en gevelbekleding
- ⊗ kalkzandsteen
- ⊗ kalkzandsteen ankerloze woningscheidende spouwmuur
- ⊗ lichte scheidingwand 70mm gipsblokken standaard
- ⊗ houtskeletbouw

Kleurenschema 41/42


Onderdelen	Materialen	Kleur
Gevels	Baksteen	Grijs bont, midden gevoegd
Plint en entreekader	Baksteen	Grijs bont, donker gevoegd
Gevelbekleding	Vezelementdelen wood	Beigegrijs
Profielen f.b.v. gevelbekleding	Aluminium	Beigegrijs
Dak	Dakpan	Zwart engobe
Raandorpels f.p.v. metselwerk	Keramisch	Zwart
Raandorpel f.p.v. gevelbekleding	Aluminium	Beigegrijs
Kozijnen	Hardhout	Cremewit
Draaiende delen	Hardhout	Mosgrijs
Voordeur	Samengesteld	Mosgrijs
Sfalen kanteldeur	Verzinkt staal	Mosgrijs
Boeidelen	Hout	Cremewit
Hemelwaterafvoer	PVC	Grijs
Ventilatorroosters	Aluminium	Grafiet grijs

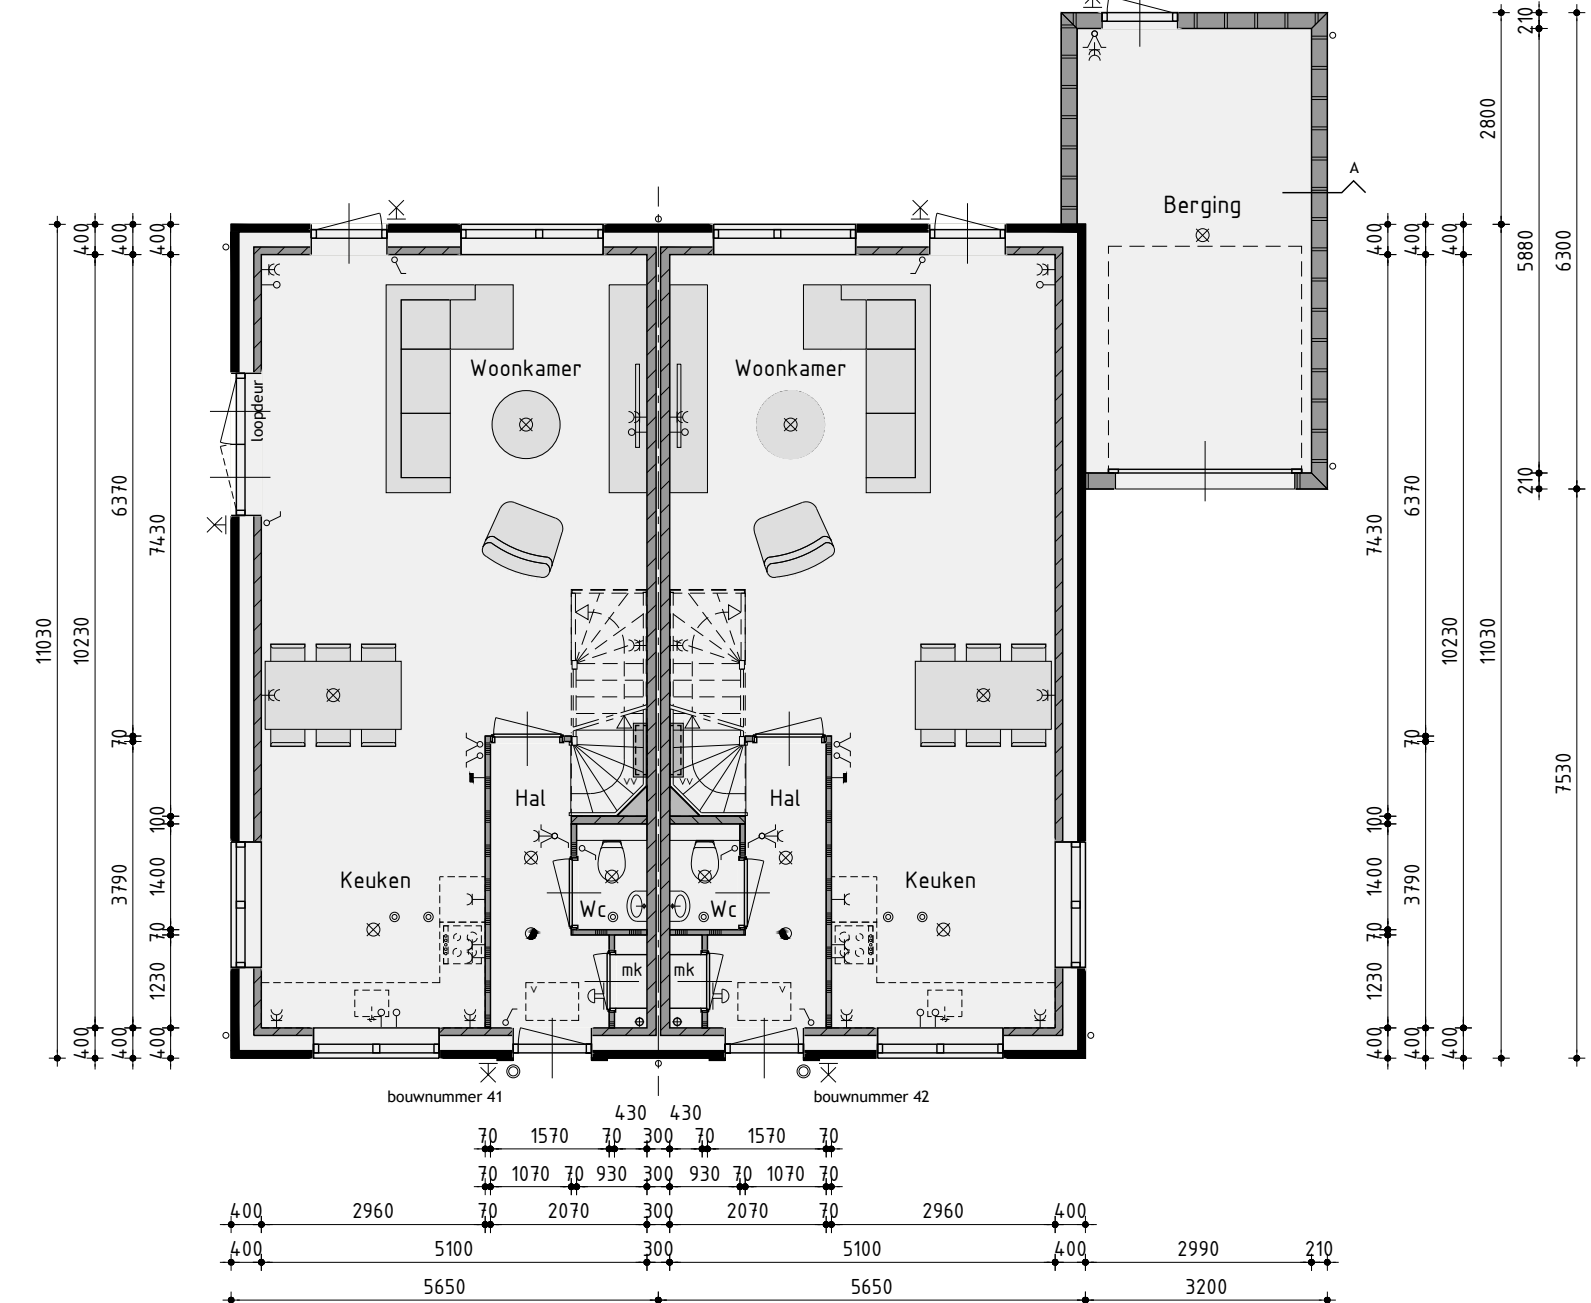

Begane grond  
v.z.v. vloerverwarming exclusief berging

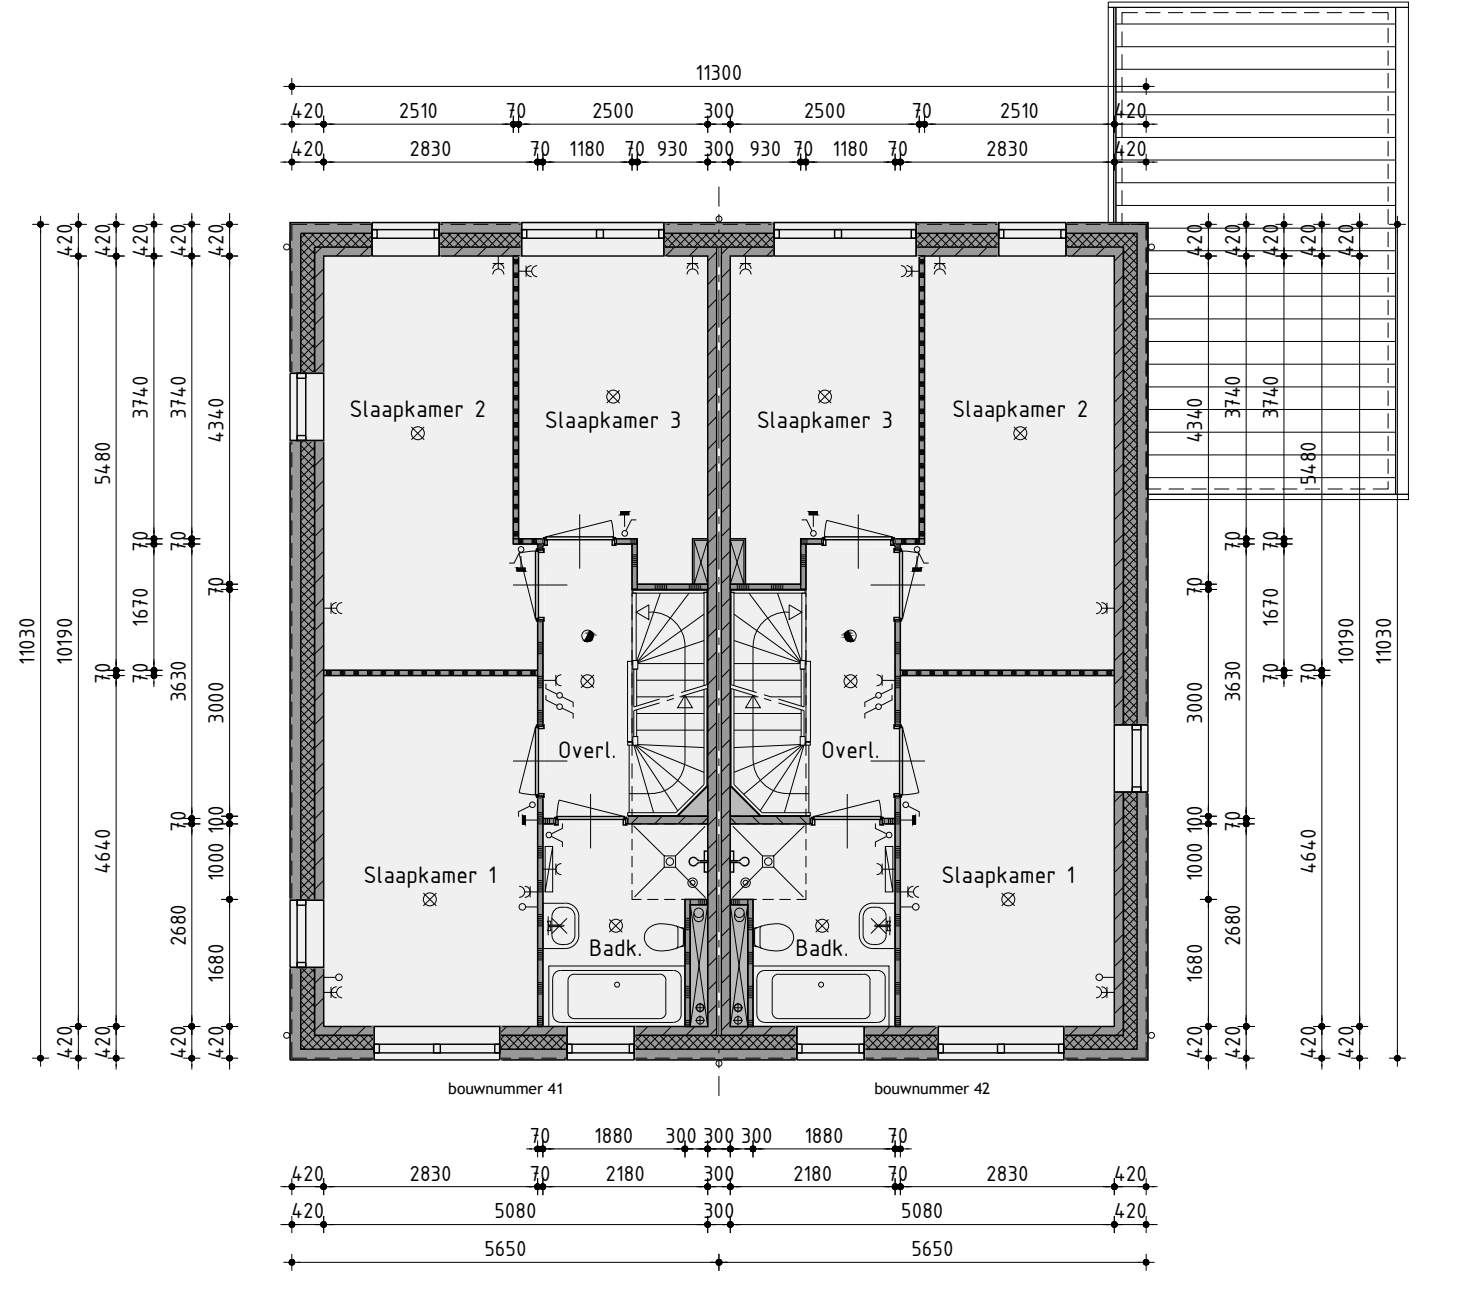

1ste Verdieping  
v.z.v. vloerverwarming

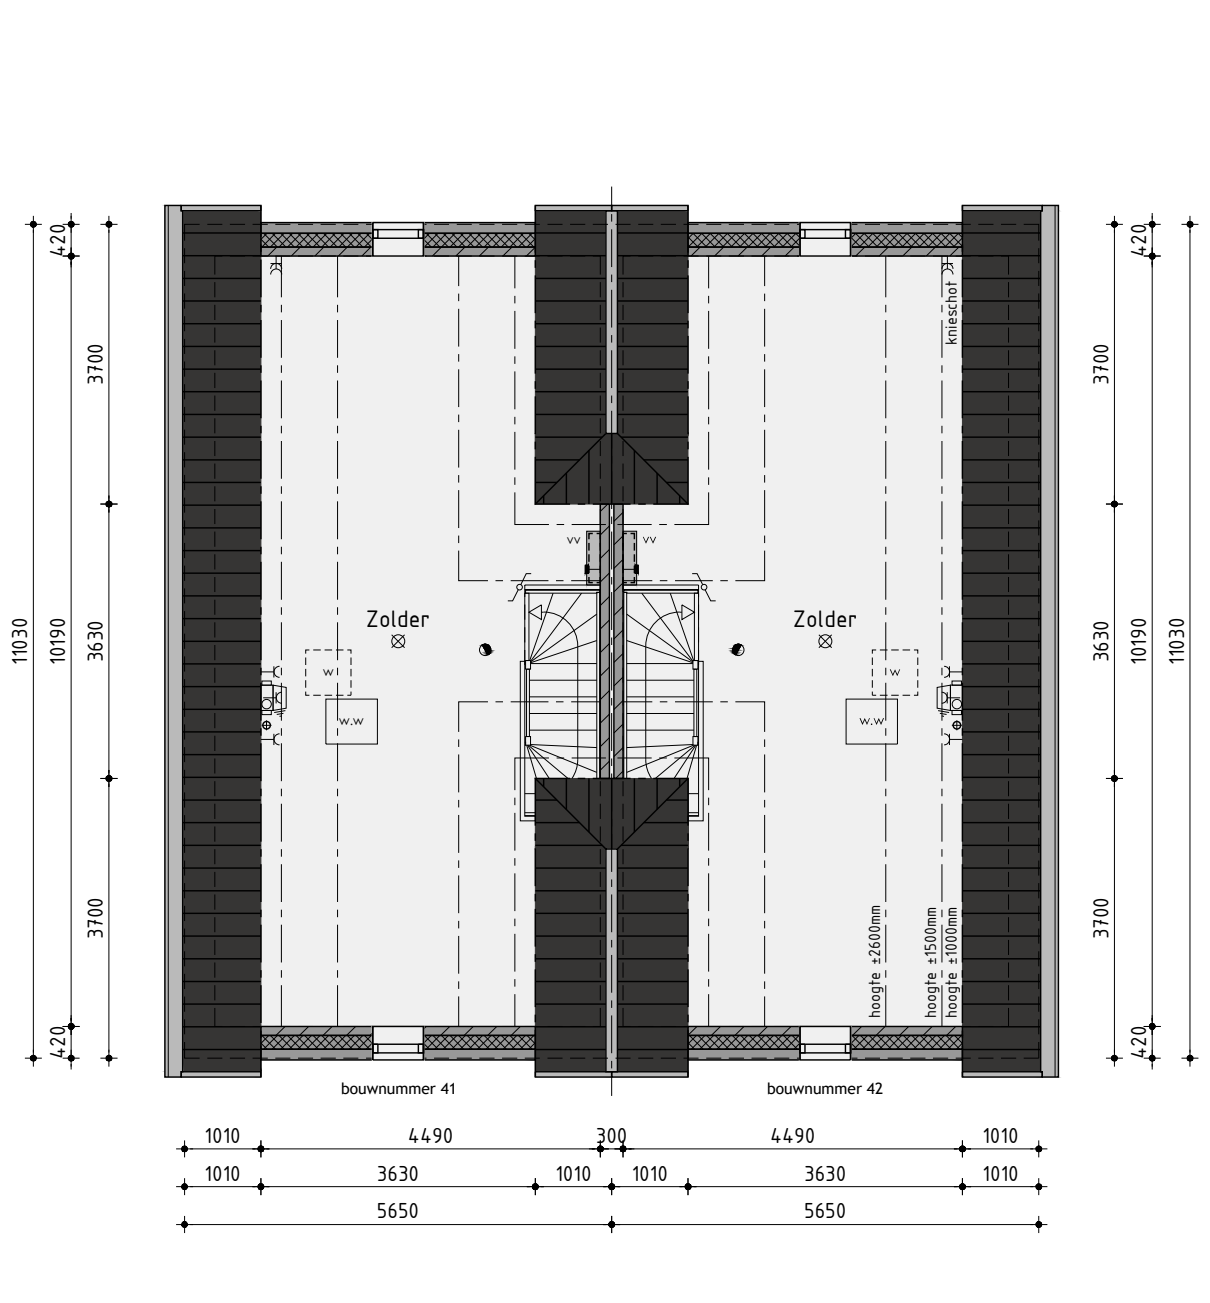

2de Verdieping  
v.z.v. vloerverwarming

Ontwikkeling: **bpd** Amsterdam  
 Realisatie en copersbegeleiding: **KUIN bv**  
 De Tocht 5  
 0511 HT Bovenkarspel  
 (0208) 51 13 13  
 info@kuinbv.nl

Verkooptekening  
Type F  
Bouwnummer 41/42

Plan: 40 woningen plan Waterrijk 3B te Oosthuizen  
 Gemeente Edam-Volendam  
 Werknummer: 22339 Datum 1: 06-07-2022 Datum 7:  
 Formaat: A1 Datum 2: 23-08-2022 Datum 8:  
 Schaal: 1:100 Datum 3: 12-09-2022 Datum 9:  
 Getekend: Roy Zwagemaker Datum 4: 26-04-2023 Datum 10:  
 Datum 5: 03-05-2023 Datum 11:  
 Datum 6: Datum 12:  
 AANNEMINGSBEDRIJF **KUIN bv**  
 Bladnummer V-09.1