



Voorgevel

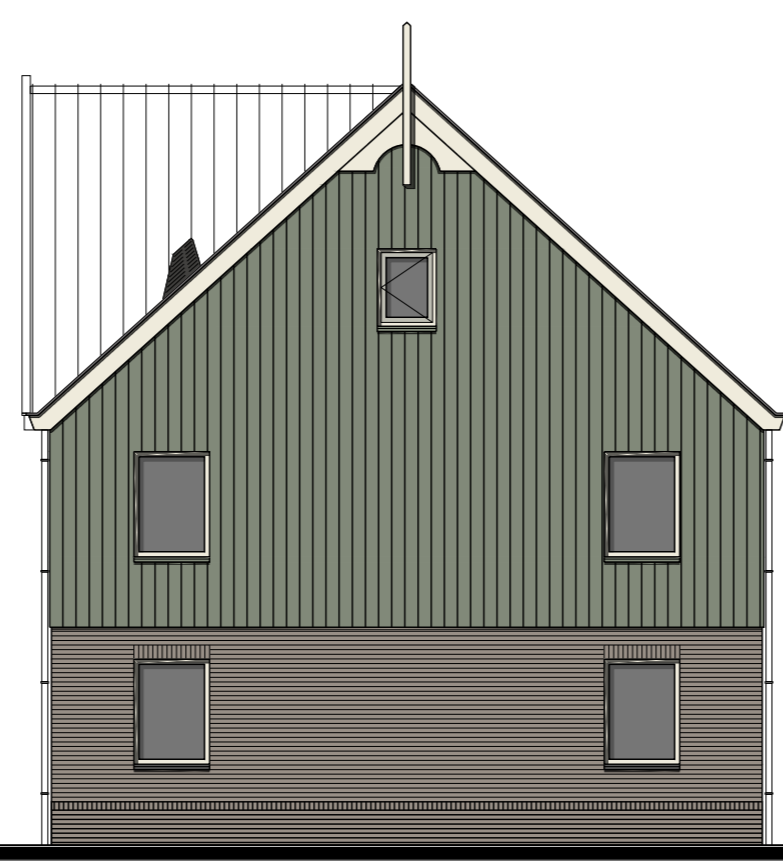

Rechter zijgevel



Achtergevel

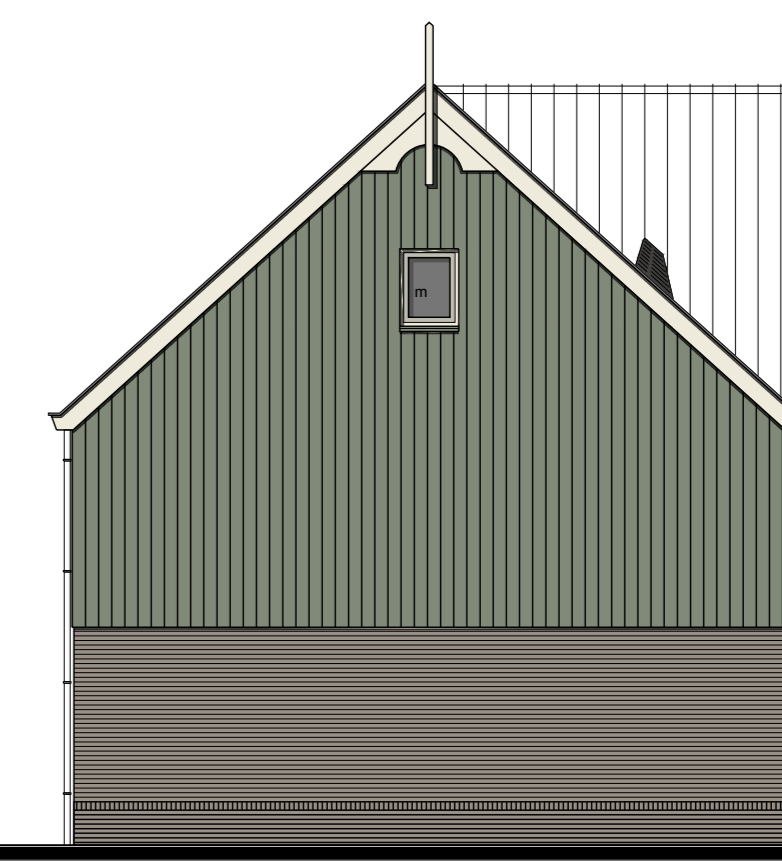

Linker zijgevel

Kleurenschema


Oversteden	Metselen	Kleur
Gevels	Baksteen	Grijs beton, licht gevergd
Plint	Baksteen	Grijs beton, donker gevergd
Gevelbekleding	Vloetscewefolies woud	Centergrijs
Profielen f.b.v. gevelbekleding	Aluminium	Centergrijs
Dak	Dekpan	Zwart omgebe
Raandorpel f.b.v. metselwerk	Kiesmetsel	Zwart
Raandorpel f.b.v. gevelbekleding	Aluminium	Centergrijs
Kozen	Hardhout	Crestwell
Oranjerde deuren	Hardhout	Zijdegris
Voordeur	Saunegesteld	Zijdegris
Beelden	Hout	Crestwell
Hetelwaterafvoer	PVC	Grijs
Ventilatorroosters	Aluminium	Grafiet grijs
Tuinberging bouwnummer 10	Witpingsgevel naaldbout	Centergrijs
Tuinberging bouwnummer 11 t/m 14	Oranjerde naaldbout	Lichtbruin / variegé
Dakrandafwerking tuinberging	Aluminium trim	Natuur

Renvooi

□	plafondbeaanstelpunt	□	mechanische ventilatie-unit
□	wandlichtaanstelpunt	□	ventilatorrooster
✓	erkele schakelaar	+	wand afzuigventiel mechanische ventilatie
✓	dubbele schakelaar	○	plafond afzuigventiel mechanische ventilatie
✓	vijsel schakelaar	▲	plafond afzuigventiel afgewentelator
+	erkele wandcontactdoos geaard	▲	dakborner f.b.v. ventilatie
+	dubbele wandcontactdoos geaard	→	warmtepomp binnen-unit (plaats en afmeting indicatief)
→	oorbedrade leiding	□	warmtepomp buiten-unit (plaats en afmeting indicatief)
→	bedrade leiding	→	geïsoleerde omkering f.b.v. binnen-unit warmtepomp
+	thermostaat	□	plaats, afmeting en uitvoering indicatief veergeroepen
+	buitenkraan	→	verdeluist f.b.v. vloerverwarming
+	rookmelder	+	+ z.v. getalende beglazing
→	opstelpaas voor wassuifmaat	→	+ z.v. multi-ruisoverstorting beglazing
→	opstelpaas voor wasdroger	→	pr-panelen (afmeting, aantal en ligging indicatief)
○	elektrische radiator (plaats en afmeting indicatief)	+	luk
□	bedrukker	+	geïsoleerde vloerluk
□	luk		


Renvooi

■	baksteen-schouwwerk
■	geïsoleerde achterconstructie v.z.v. ISB en gevelbekleding
■	kalkzandsteen
■	kalkzandsteen achterzijde weringsscheidende spouwmuur
■	lichte scheidingswand 70mm gipsblokken standaard
■	lichte scheidingswand 70mm gipsblokken zwaar
■	houfskeletbouw

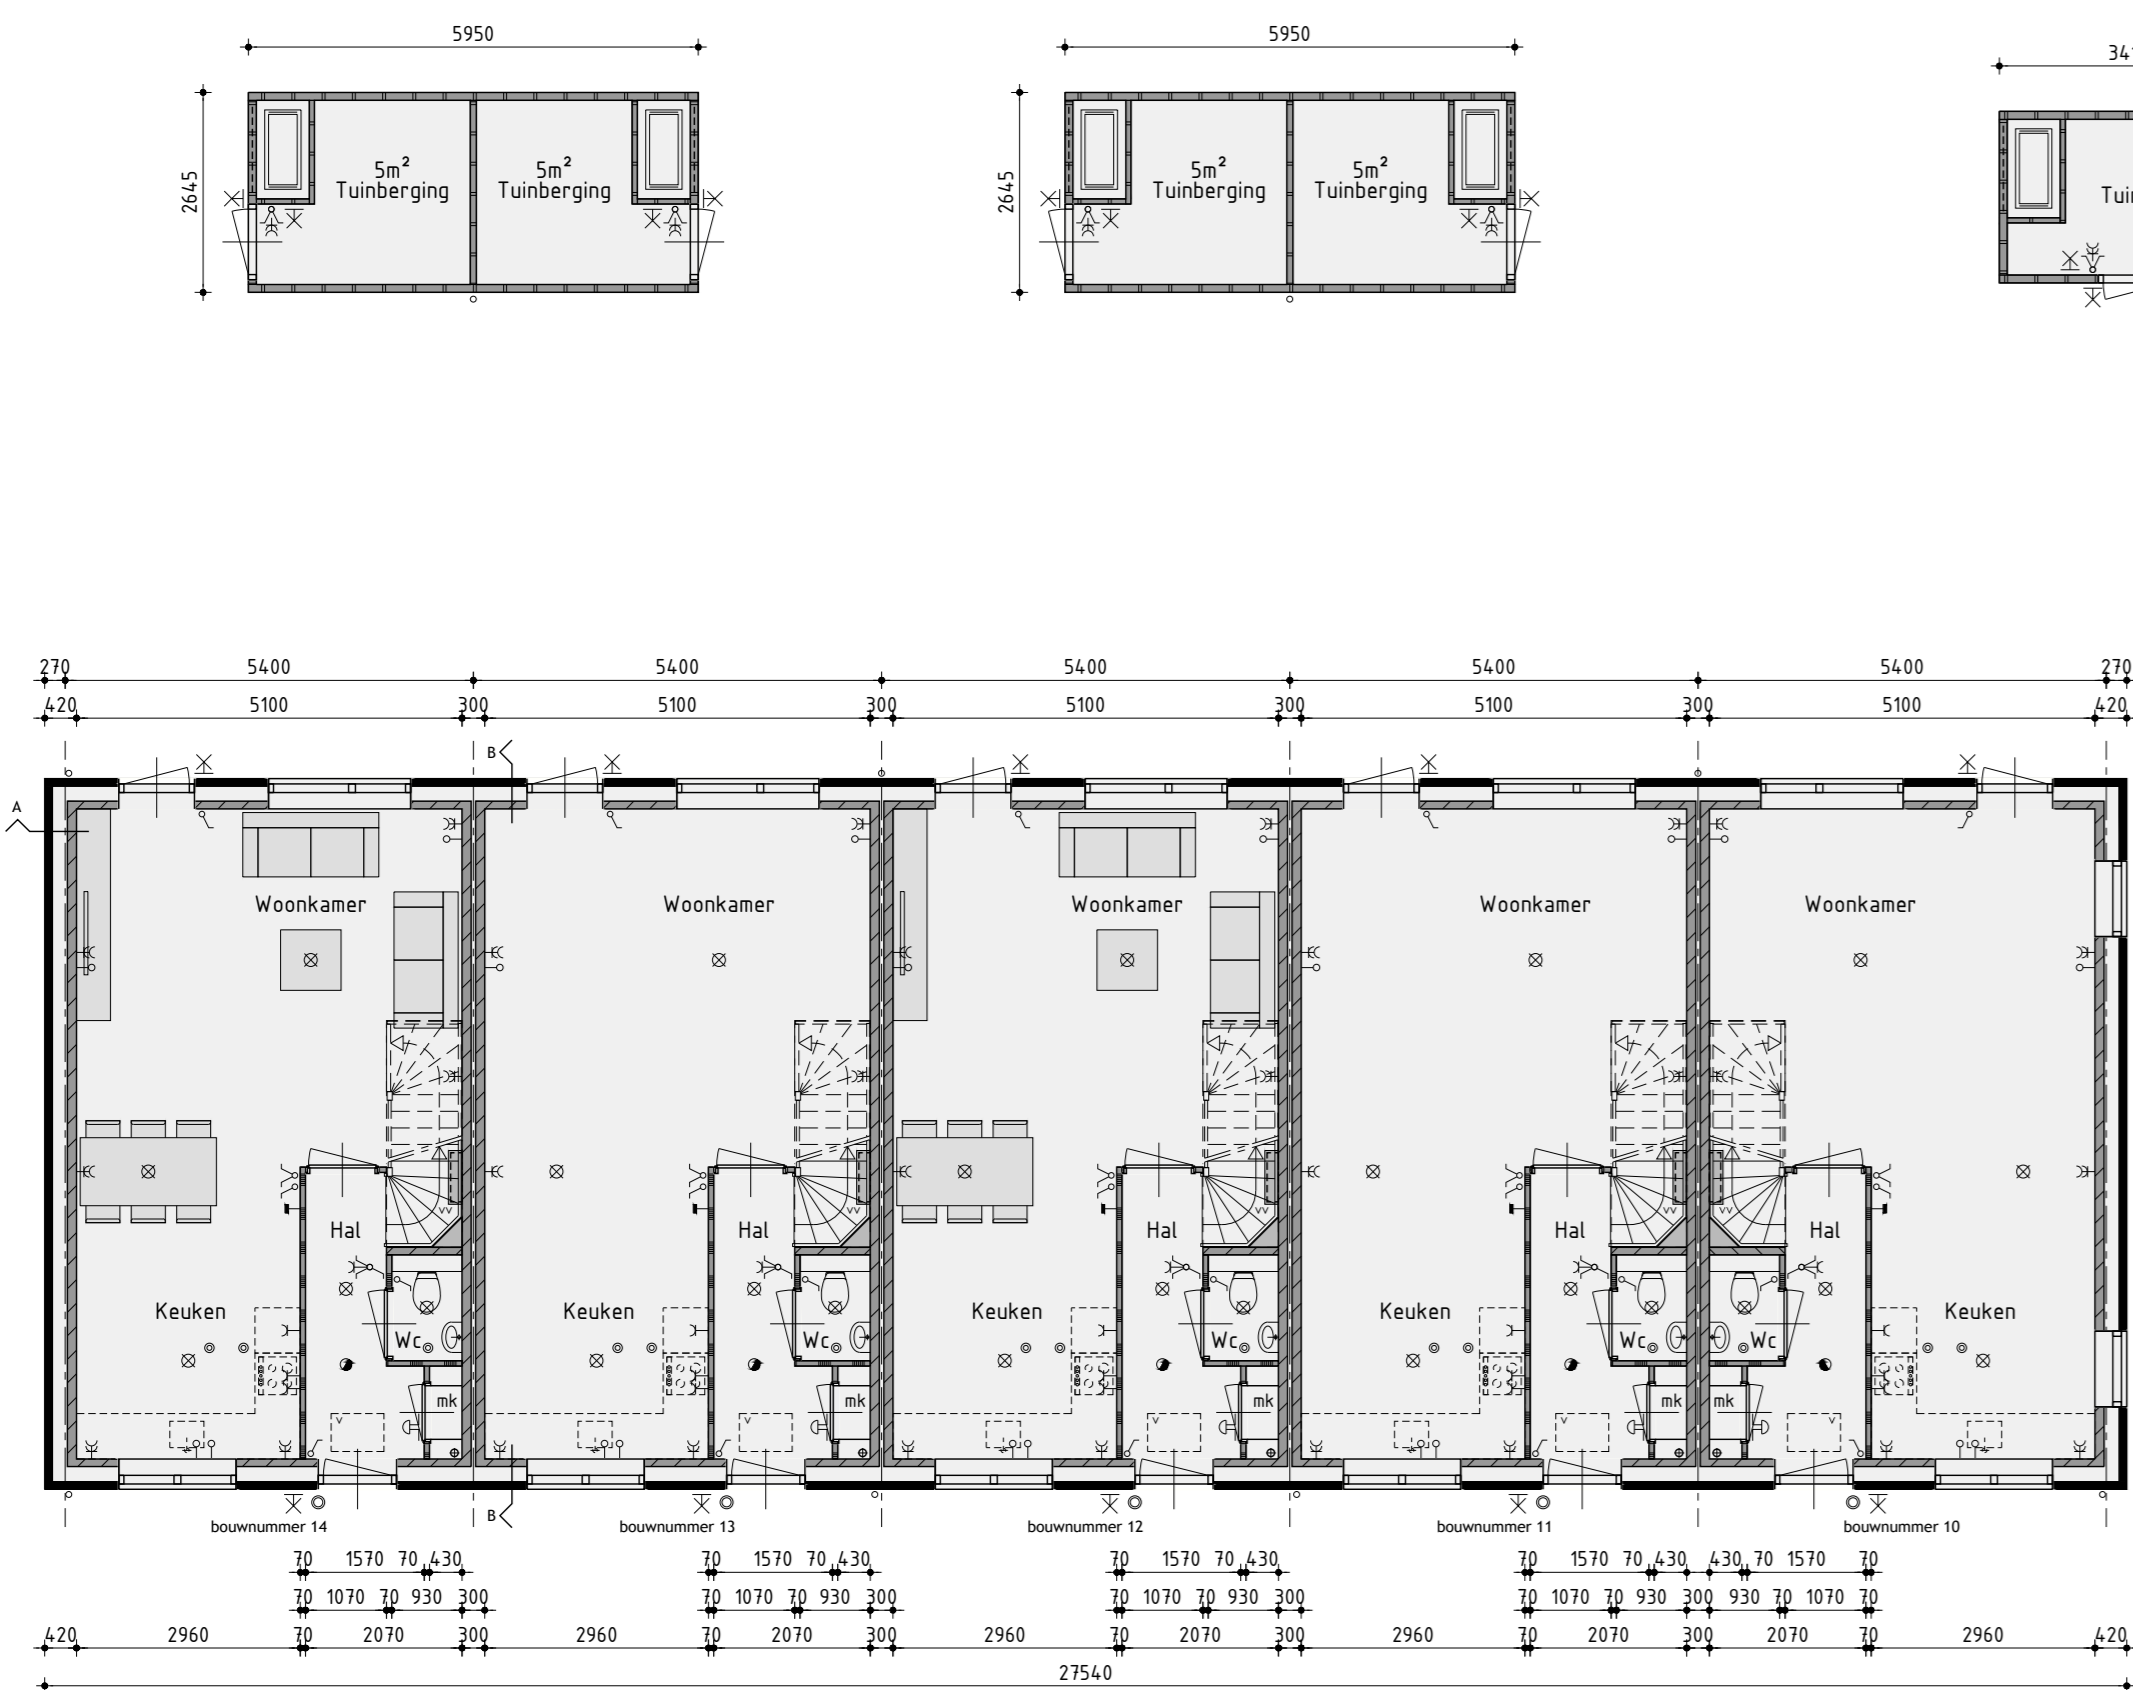


Begane grond

v.z.v. vloerverwarming

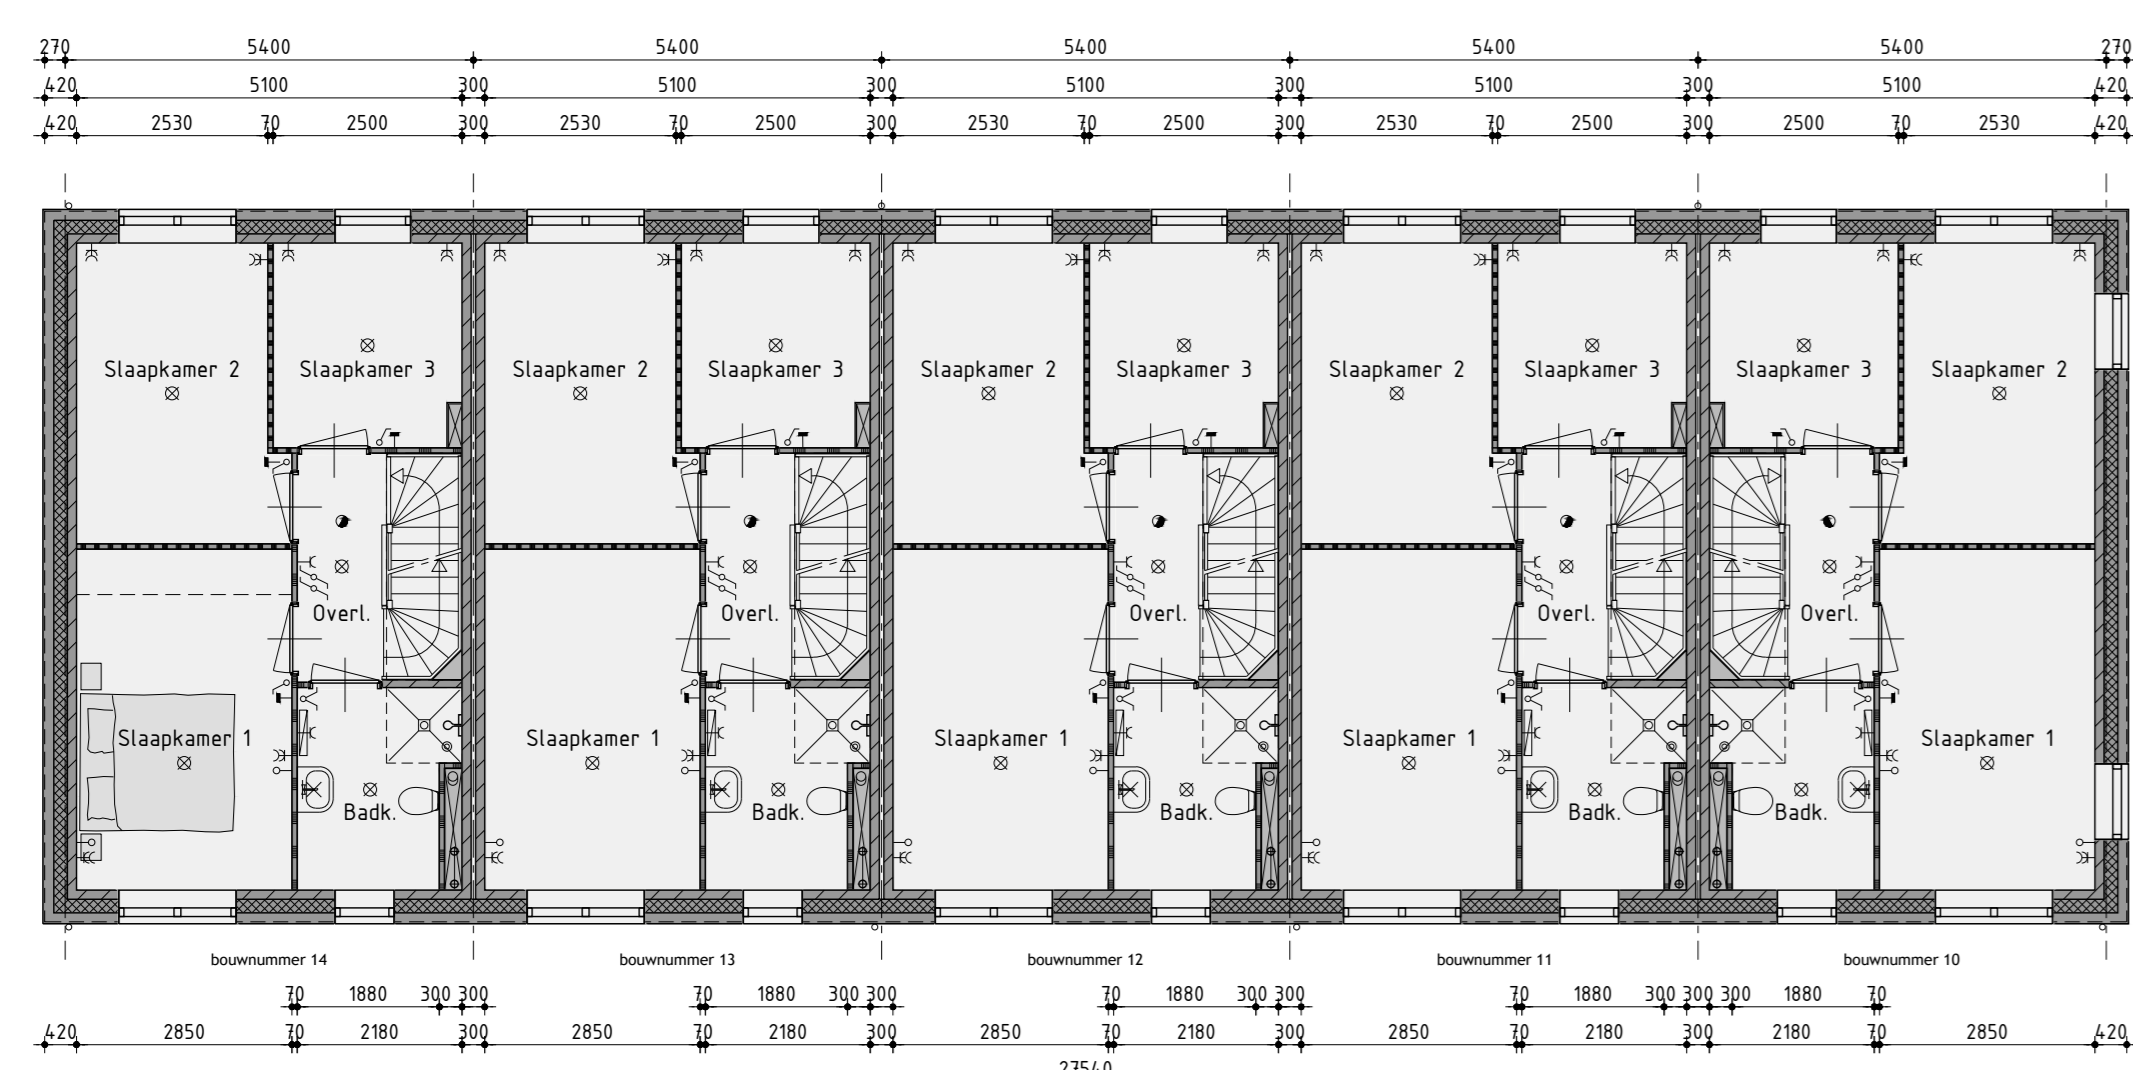

1ste Verdieping

v.z.v. vloerverwarming

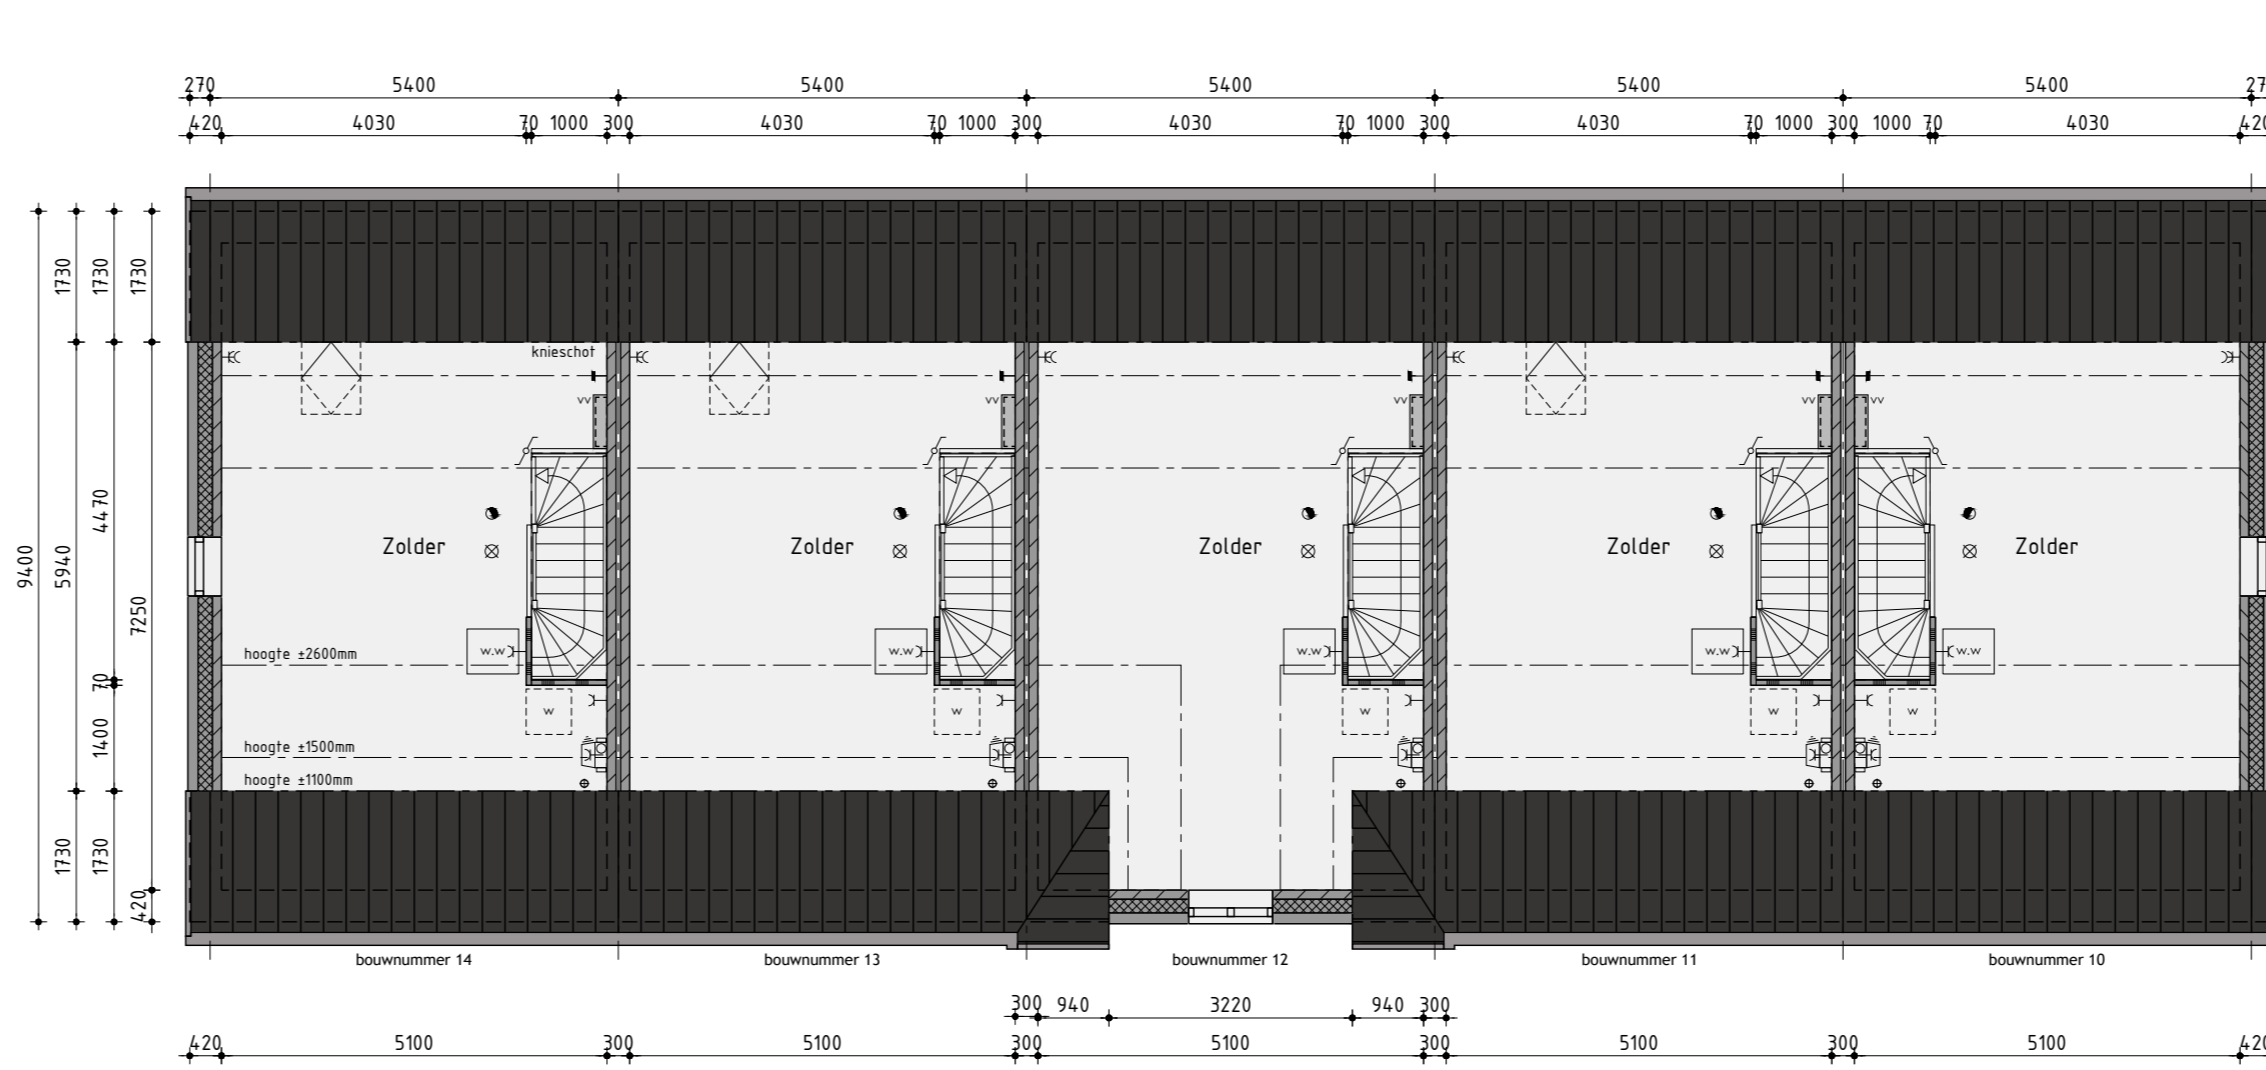


2de Verdieping

v.z.v. vloerverwarming




Tuinberging bouwnummer 11/12 en 13/14
plaats volgens situatie

Tuinberging bouwnummer 10
plaats volgens situatie

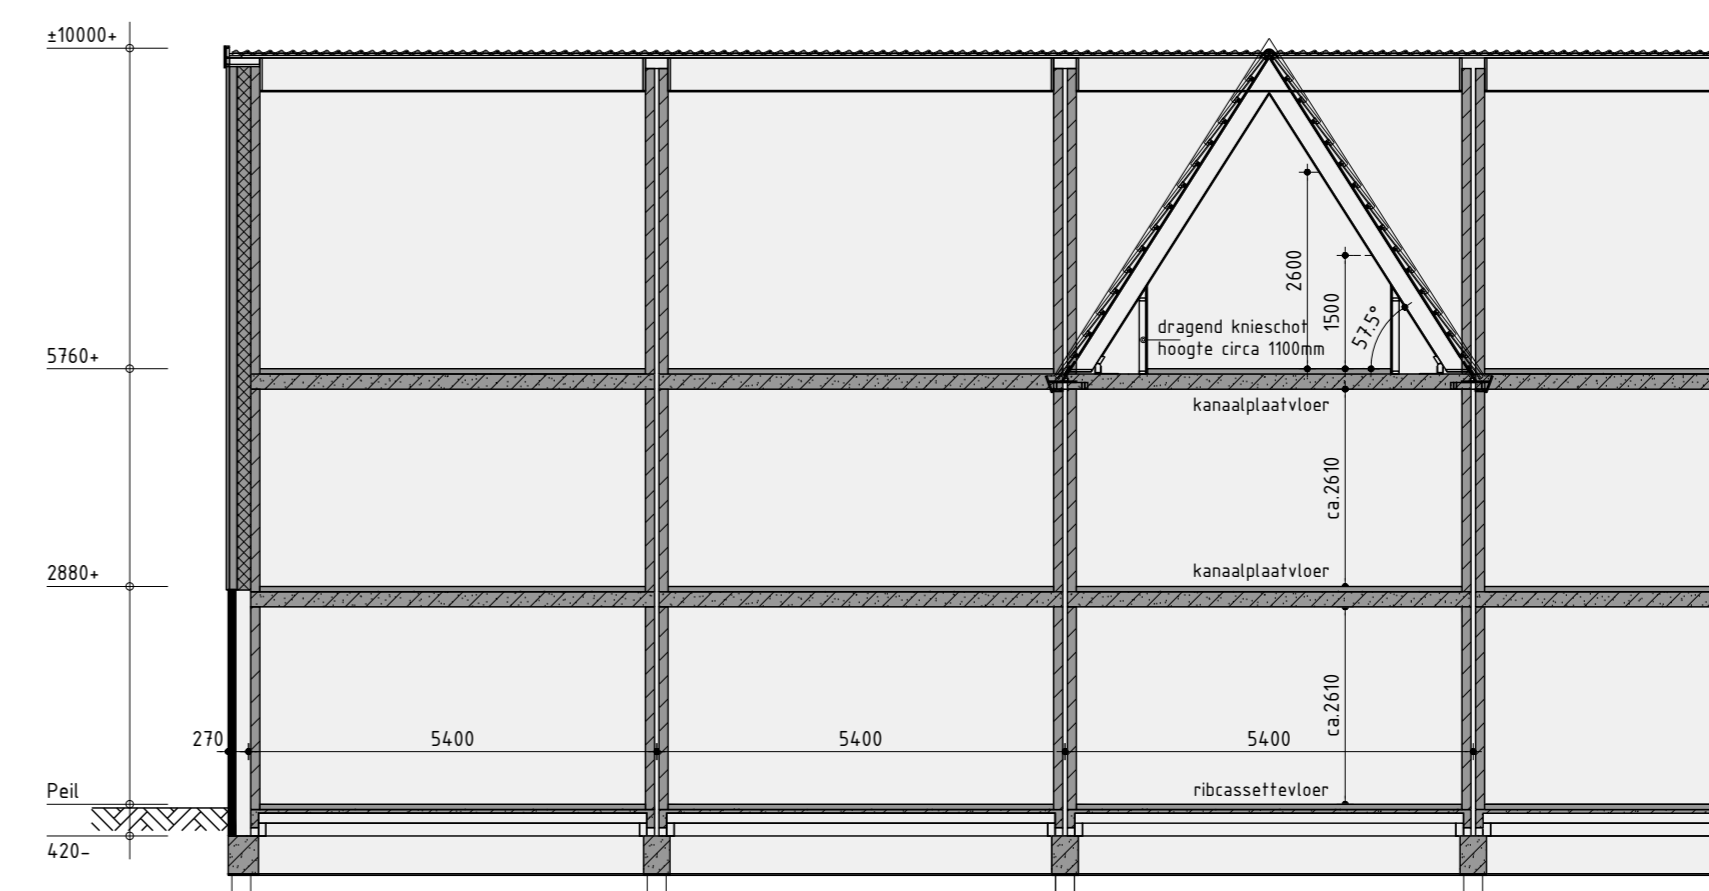

Principe doorsnede A-A

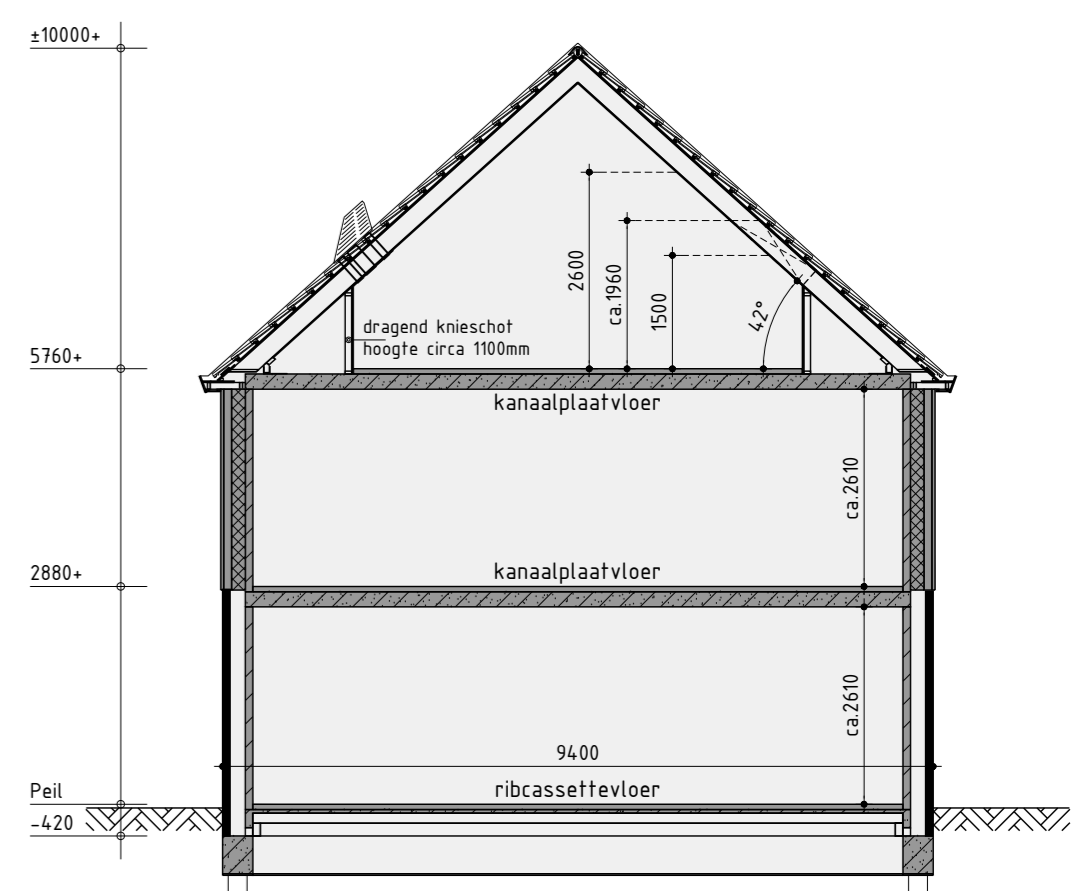

Principe doorsnede B-B

Ontwikkeling: **bpd** Amsterdam

Realisatie en copensbegeleiding: **KUIN bv** Gemeente Edam-Volendam

Verkooptekening Type A Bouwnummer 10 t/m 14

Plan: 40 woningen plan Waterrijk 38 te Oosthuizen

Formaat: A0	Datum 1: 06-07-2022	Datum 7:
Schaal: 1:100	Datum 2: 23-08-2022	Datum 8:
Getekend: Roy Zwagemaker	Datum 3: 12-09-2022	Datum 9:
	Datum 4: 03-05-2023	Datum 10:
	Datum 5:	Datum 11:
	Datum 6:	Datum 12:

Bladnummer V-01.1