




bouwnummer 37

Voorgevel



bouwnummer 24

Rechter zijgevel

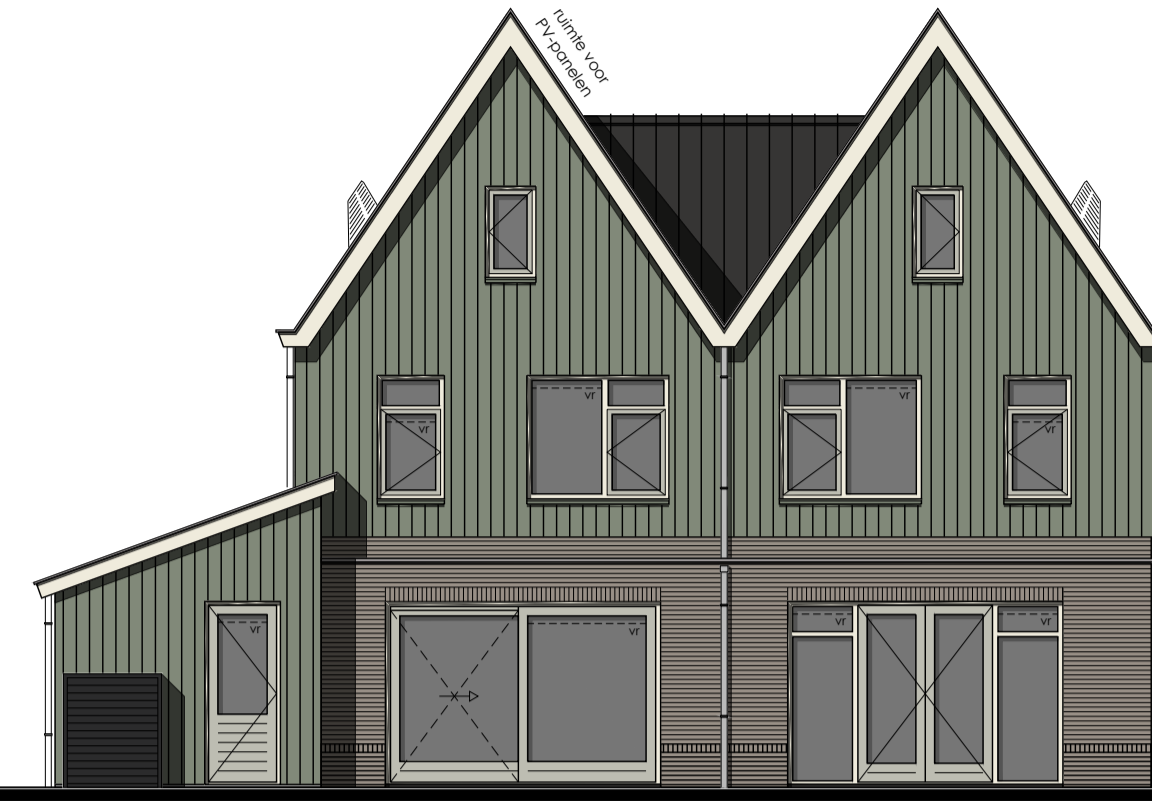

bouwnummer 24

Achtergevel




bouwnummer 37

Linker zijgevel

Renvooi

- ⊗ plafondlichtaansluitpunt
- ⊗ wandlichtaansluitpunt
- ⊗ enkele schakelaar
- ⊗ dubbele schakelaar
- ⊗ wissel schakelaar
- ⊗ enkele wandcontactdoos geaard
- ⊗ dubbele wandcontactdoos geaard
- ⊗ onbedrade leiding
- ⊗ bedrade leiding
- ⊗ thermostaat
- ⊗ buitenkraan
- ⊗ rookmelder
- ⊗ opstelplaats voor wasautomaat
- ⊗ opstelplaats voor wasdroger
- ⊗ elektrische radiator (plaats en afmeting indicatief)
- ⊗ bedrukker
- ⊗ bet
- ⊗ mechanische ventilatie-unit
- ⊗ ventilatierooster
- ⊗ wand afzuigventiel mechanische ventilatie
- ⊗ plafond afzuigventiel mechanische ventilatie
- ⊗ plafond afzuigventiel pijpventilator
- ⊗ dakdoorvoer f.b.v. ventilatie
- ⊗ warmtepomp binnen-unit (plaats en afmeting indicatief)
- ⊗ warmtepomp buiten-unit (plaats en afmeting indicatief)
- ⊗ geluidwerende omkasting f.b.v. buiten-unit warmtepomp (plaats, afmeting en uitvoering indicatief weergegeven)
- ⊗ verdeelunit f.b.v. vloerverwarming
- ⊗ v.z.v. geëmailleerde beglazing
- ⊗ v.z.v. matte/ondoorzichtige beglazing
- ⊗ pv-panelen (afmeting, aantal en ligging indicatief)
- ⊗ luik
- ⊗ geïsoleerde vloerluik

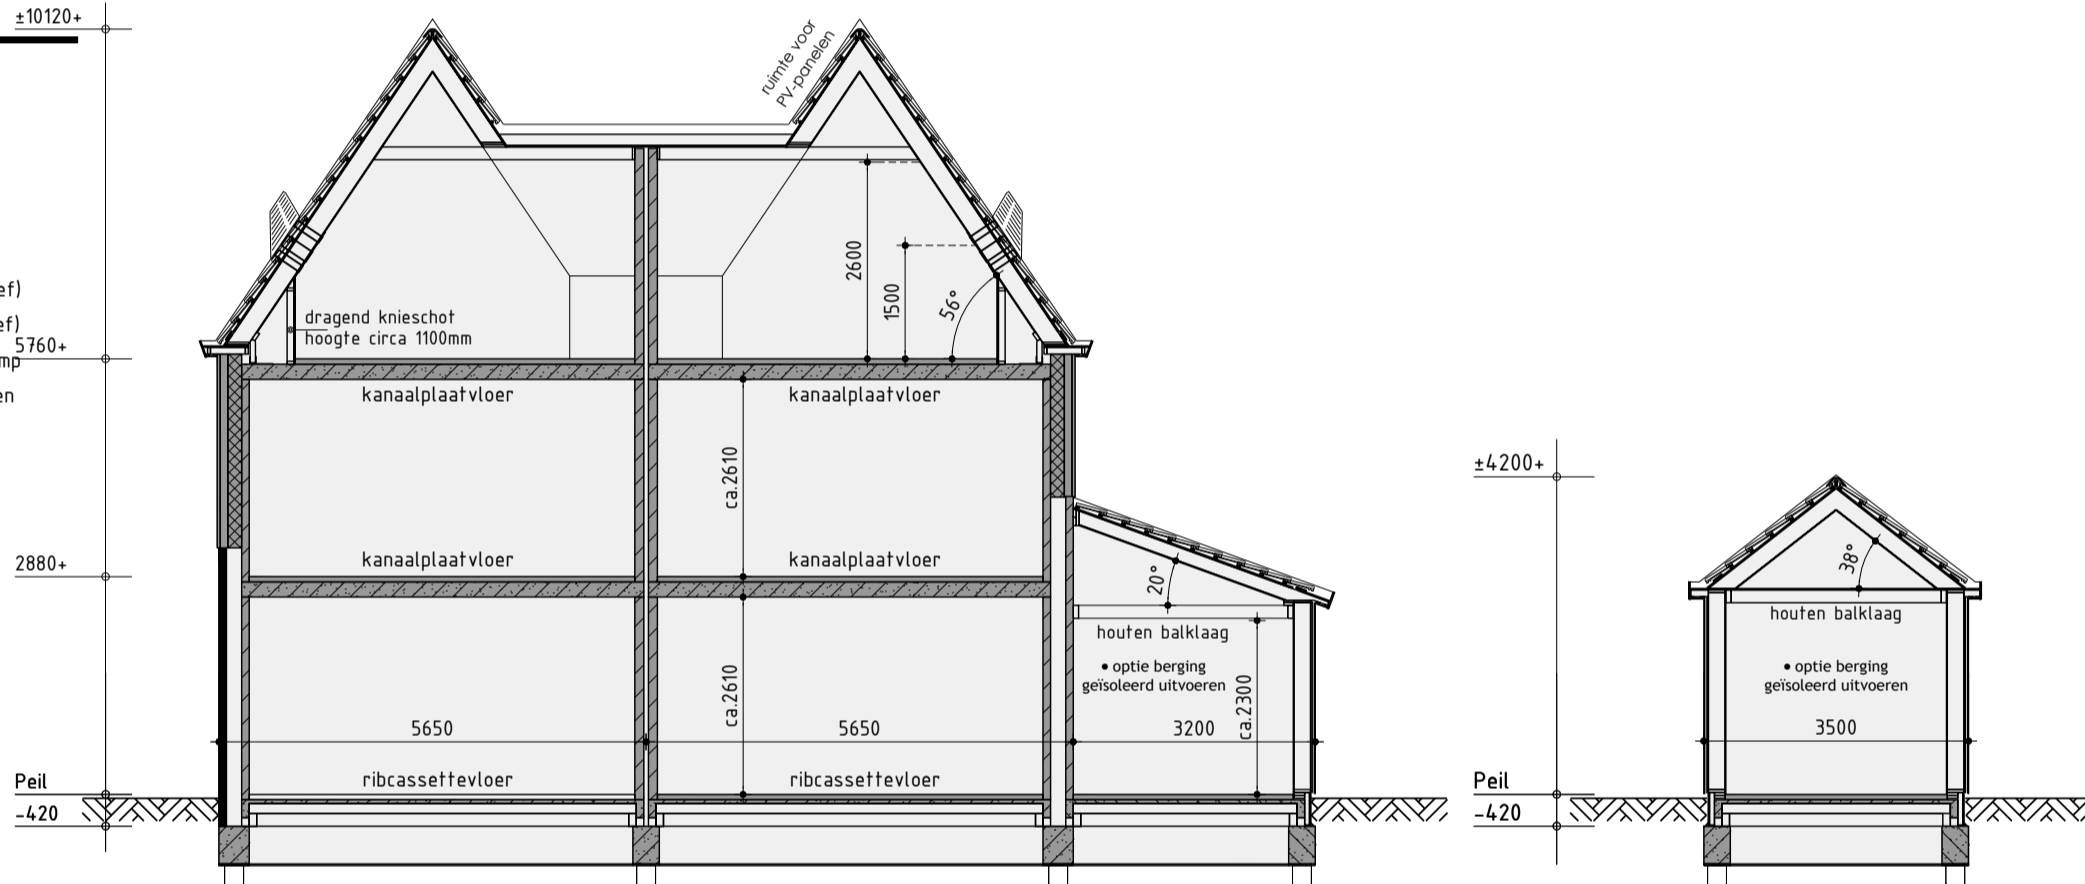

Principe doorsnede A-A

Principe doorsnede B-B



Berging


Plaats volgens situatie

Renvooi

- ⊗ baksteen schoonwerk
- ⊗ geïsoleerde achterconstructie v.z.v. HSB en gevelbekleding
- ⊗ kalkzandsteen
- ⊗ kalkzandsteen ankerloze woningscheidende spouwmuur
- ⊗ lichte scheidingwand 70mm gipsblokken standaard
- ⊗ houtskeletbouw


Kleurenschema 24/37

Onderdelen	Materialen	Kleur
Gevels	Baksteen	Grijs bont, licht gevoegd
Plint en entreekader	Baksteen	Grijs bont, donker gevoegd
Gevelbekleding	Vezelcementdelen wood	Cementgrijs
Profielen f.b.v. gevelbekleding	Aluminium	Cementgrijs
Dak	Dakpan	Zwart engobe
Raandorpel f.p.v. metselwerk	Keramisch	Zwart
Raandorpel f.p.v. gevelbekleding	Aluminium	Cementgrijs
Kozijnen	Hardhout	Cremewit
Drainende delen	Hardhout	Zijdegrijs
Voordeur	Samengesteld	Zijdegrijs
Stalen kanteldeur	Verzinkt staal	Zijdegrijs
Beidelelen	Hout	Cremewit
Hemelwaterafvoer	PVC	Grijs
Ventilatieroosters	Aluminium	Grafiet grijs

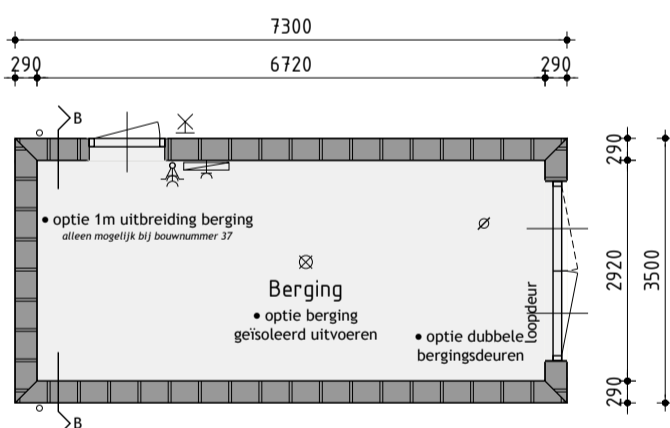


Begane grond

v.z.v. vloerverwarming exclusief berging

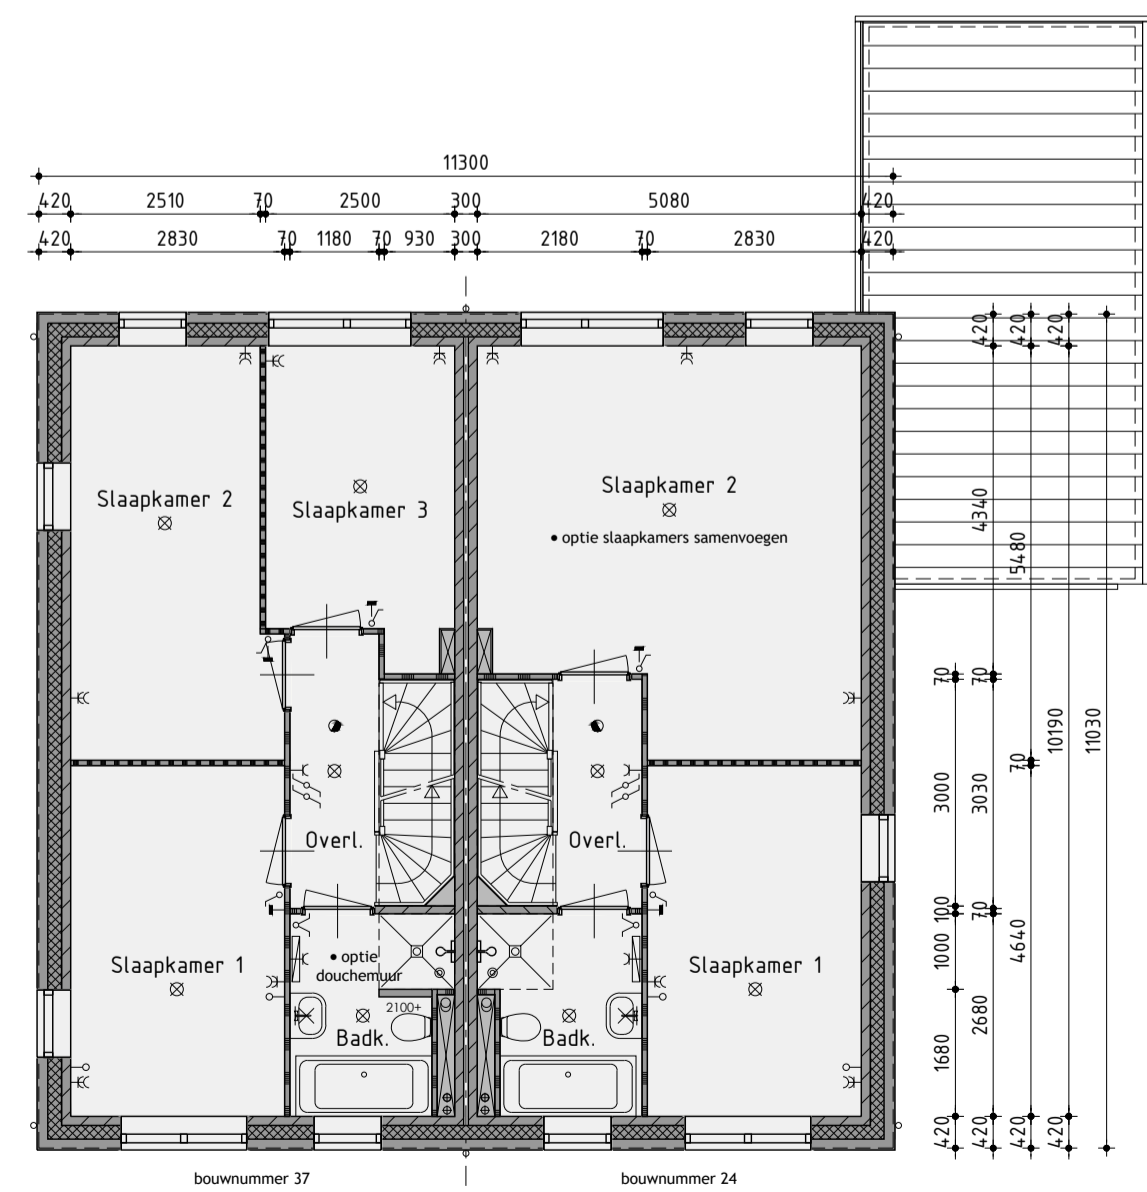

1ste Verdieping

v.z.v. vloerverwarming

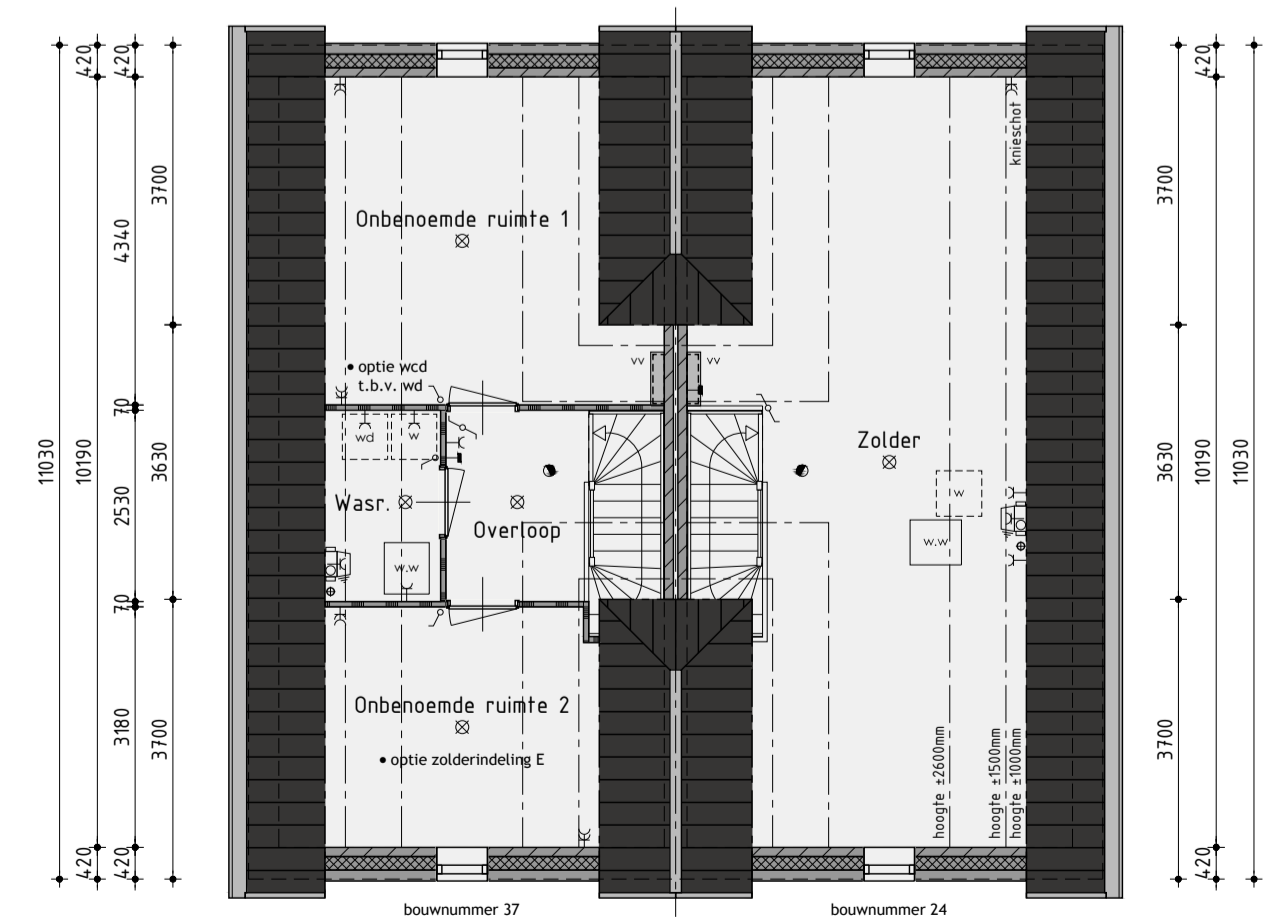

2de Verdieping

v.z.v. vloerverwarming

Ontwikkeling: **bpd** Amsterdam  
 Realisatie en copersbegeleiding: **KUIN bv**  
 De Tocht 5  
 0511 HT Bovenkarspel  
 02028 511313  
 info@kuinbv.nl

Verkooptekening  
 Type F opties  
 Bouwnummer 37/24

Plan: 40 woningen plan Waterrijk 3B te Oosthuizen  
 Gemeente Edam-Volendam  
 Werknummer: 22339  
 Formaat: A1  
 Schaal: 1:100  
 Getekend: Roy Zwagemaker  
 Datum 1: 06-07-2022  
 Datum 2: 23-08-2022  
 Datum 3: 12-09-2022  
 Datum 4: 03-05-2023  
 Datum 5:  
 Datum 6:  
 Datum 7:  
 Datum 8:  
 Datum 9:  
 Datum 10:  
 Datum 11:  
 Datum 12:  
 Bladnummer V-09