


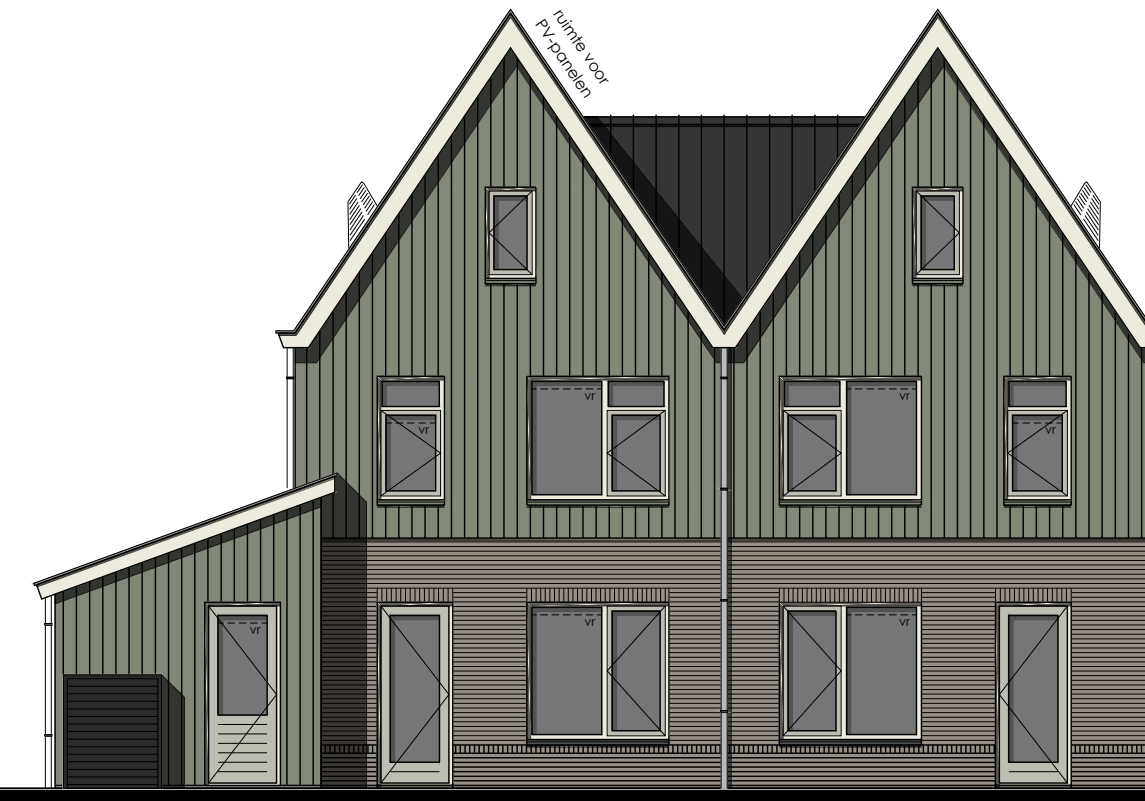

Voorgevel



Rechter zijgevel




Achtergevel



Linker zijgevel


Renvooi

- ⊗ plafondlichtaansluitpunt
- ⊗ wandlichtaansluitpunt
- ⊗ enkele schakelaar
- ⊗ dubbele schakelaar
- ⊗ wissel schakelaar
- ⊗ enkele wandcontactdoos geaard
- ⊗ dubbele wandcontactdoos geaard
- ⊗ onbedrade leiding
- ⊗ bedrade leiding
- ⊗ thermostaat
- ⊗ buitenkraan
- ⊗ rookmelder
- ⊗ opstelplaats voor wasautomaat
- ⊗ opstelplaats voor wasdroger
- ⊗ elektrische radiator (plaats en afmeting indicatief)
- ⊗ bedrukker
- ⊗ bet
- ⊗ mechanische ventilatie-unit
- ⊗ ventilatierooster
- ⊗ wand afzuigventiel mechanische ventilatie
- ⊗ plafond afzuigventiel mechanische ventilatie
- ⊗ plafond afzuigventiel pijpventilator
- ⊗ dakdoorvoer f.b.v. ventilatie
- ⊗ warmtepomp binnen-unit (plaats en afmeting indicatief)
- ⊗ warmtepomp buiten-unit (plaats en afmeting indicatief)
- ⊗ geluidwerende omkasting f.b.v. buiten-unit warmtepomp (plaats, afmeting en uitvoering indicatief weergegeven)
- ⊗ v.z.v. geëmailleerde beglazing
- ⊗ v.z.v. matte/ondoorzichtige beglazing
- ⊗ pv-panelen (afmeting, aantal en ligging indicatief)
- ⊗ luik
- ⊗ geïsoleerde vloerluik

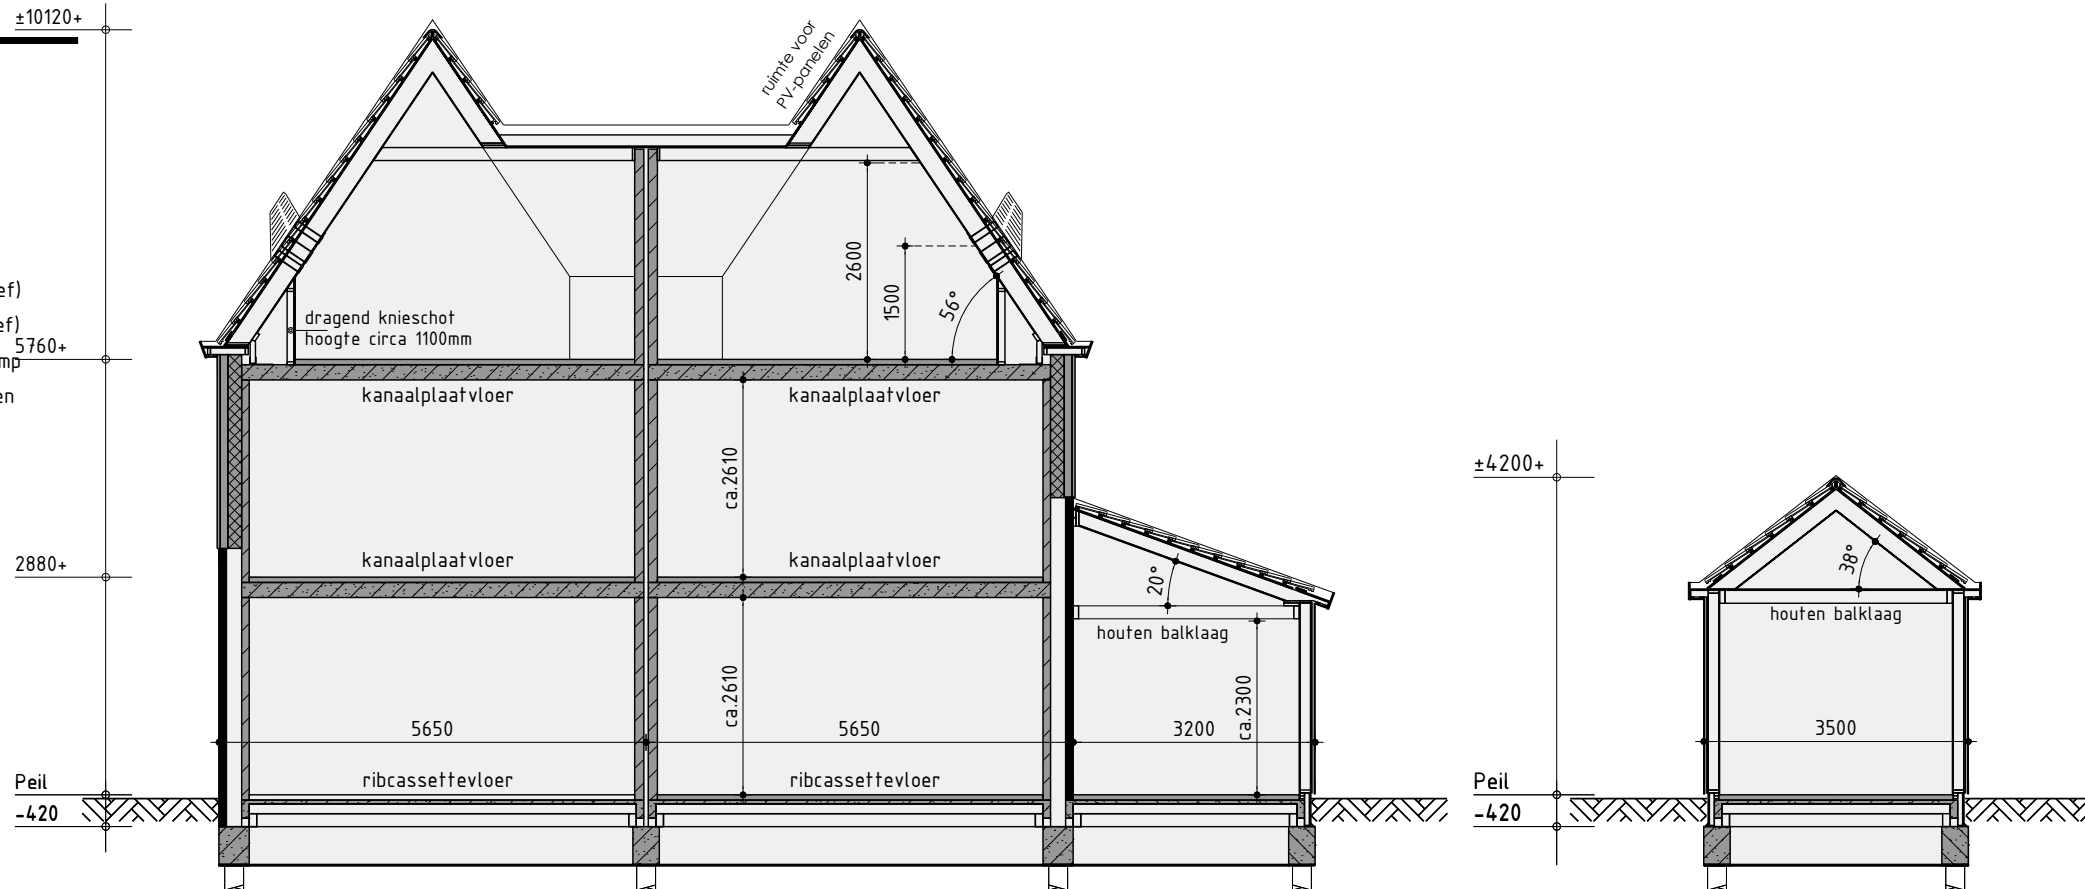

Principe doorsnede A-A

Principe doorsnede B-B

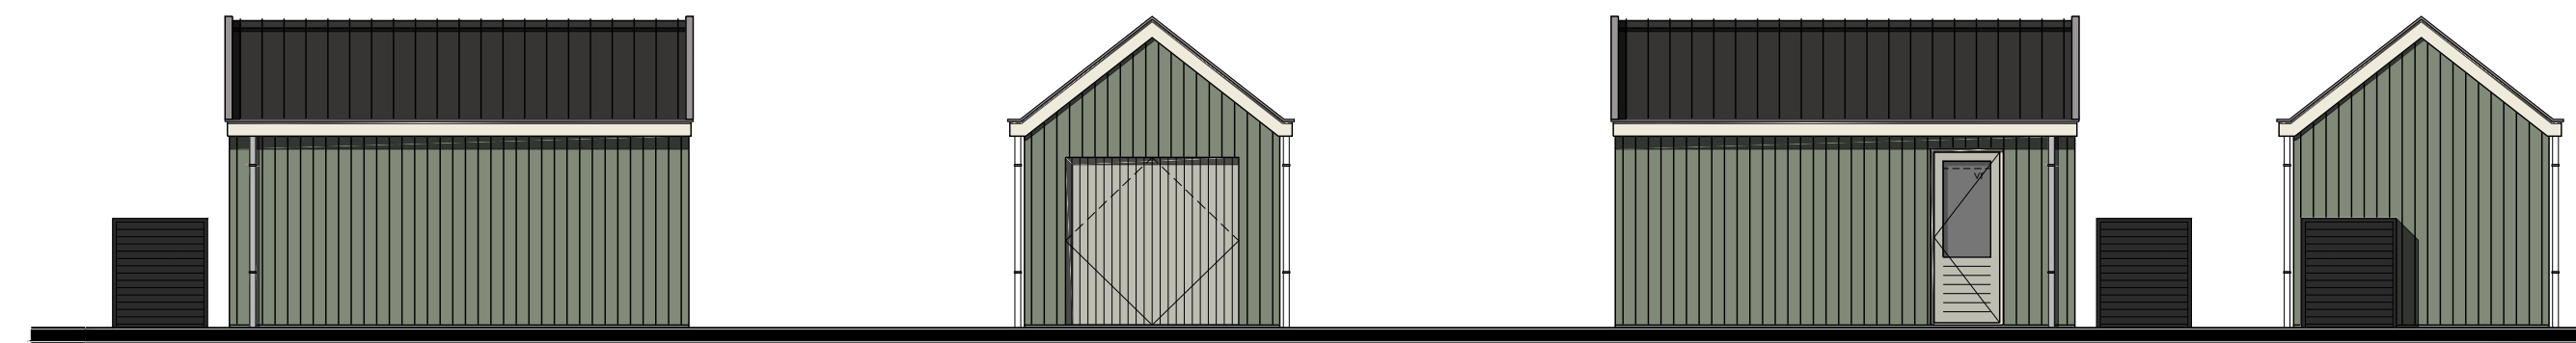

Berging



Plaats volgens situatie

Renvooi

- ⊗ baksteen schoonwerk
- ⊗ geïsoleerde achterconstructie v.z.v. HSB en gevelbekleding
- ⊗ kalkzandsteen
- ⊗ kalkzandsteen ankerloze woningscheidende spouwmuur
- ⊗ lichte scheidingwand 70mm gipsblokken standaard
- ⊗ lichte scheidingwand 70mm gipsblokken zwaar
- ⊗ houtskeletbouw


Kleurenschema 24/37

Onderdelen	Materialen	Kleur
Gevels	Baksteen	Grijs bont, licht gevoegd
Plint en entreekader	Baksteen	Grijs bont, donker gevoegd
Gevelbekleding	Vezelcementdelen wood	Cementgrijs
Profielen f.b.v. gevelbekleding	Aluminium	Cementgrijs
Dak	Dakpan	Zwart engobe
Raandorpels f.p.v. metselwerk	Keramisch	Zwart
Raandorpel f.p.v. gevelbekleding	Aluminium	Cementgrijs
Kozijnen	Hardhout	Cremewit
Drainende delen	Hardhout	Zijdegrijs
Voordeur	Samengesteld	Zijdegrijs
Stalen kanteldeur	Verzinkt staal	Zijdegrijs
Bedeilen	Hout	Cremewit
Hemelwaterafvoer	PVC	Grijs
Ventilatieroosters	Aluminium	Grafiet grijs

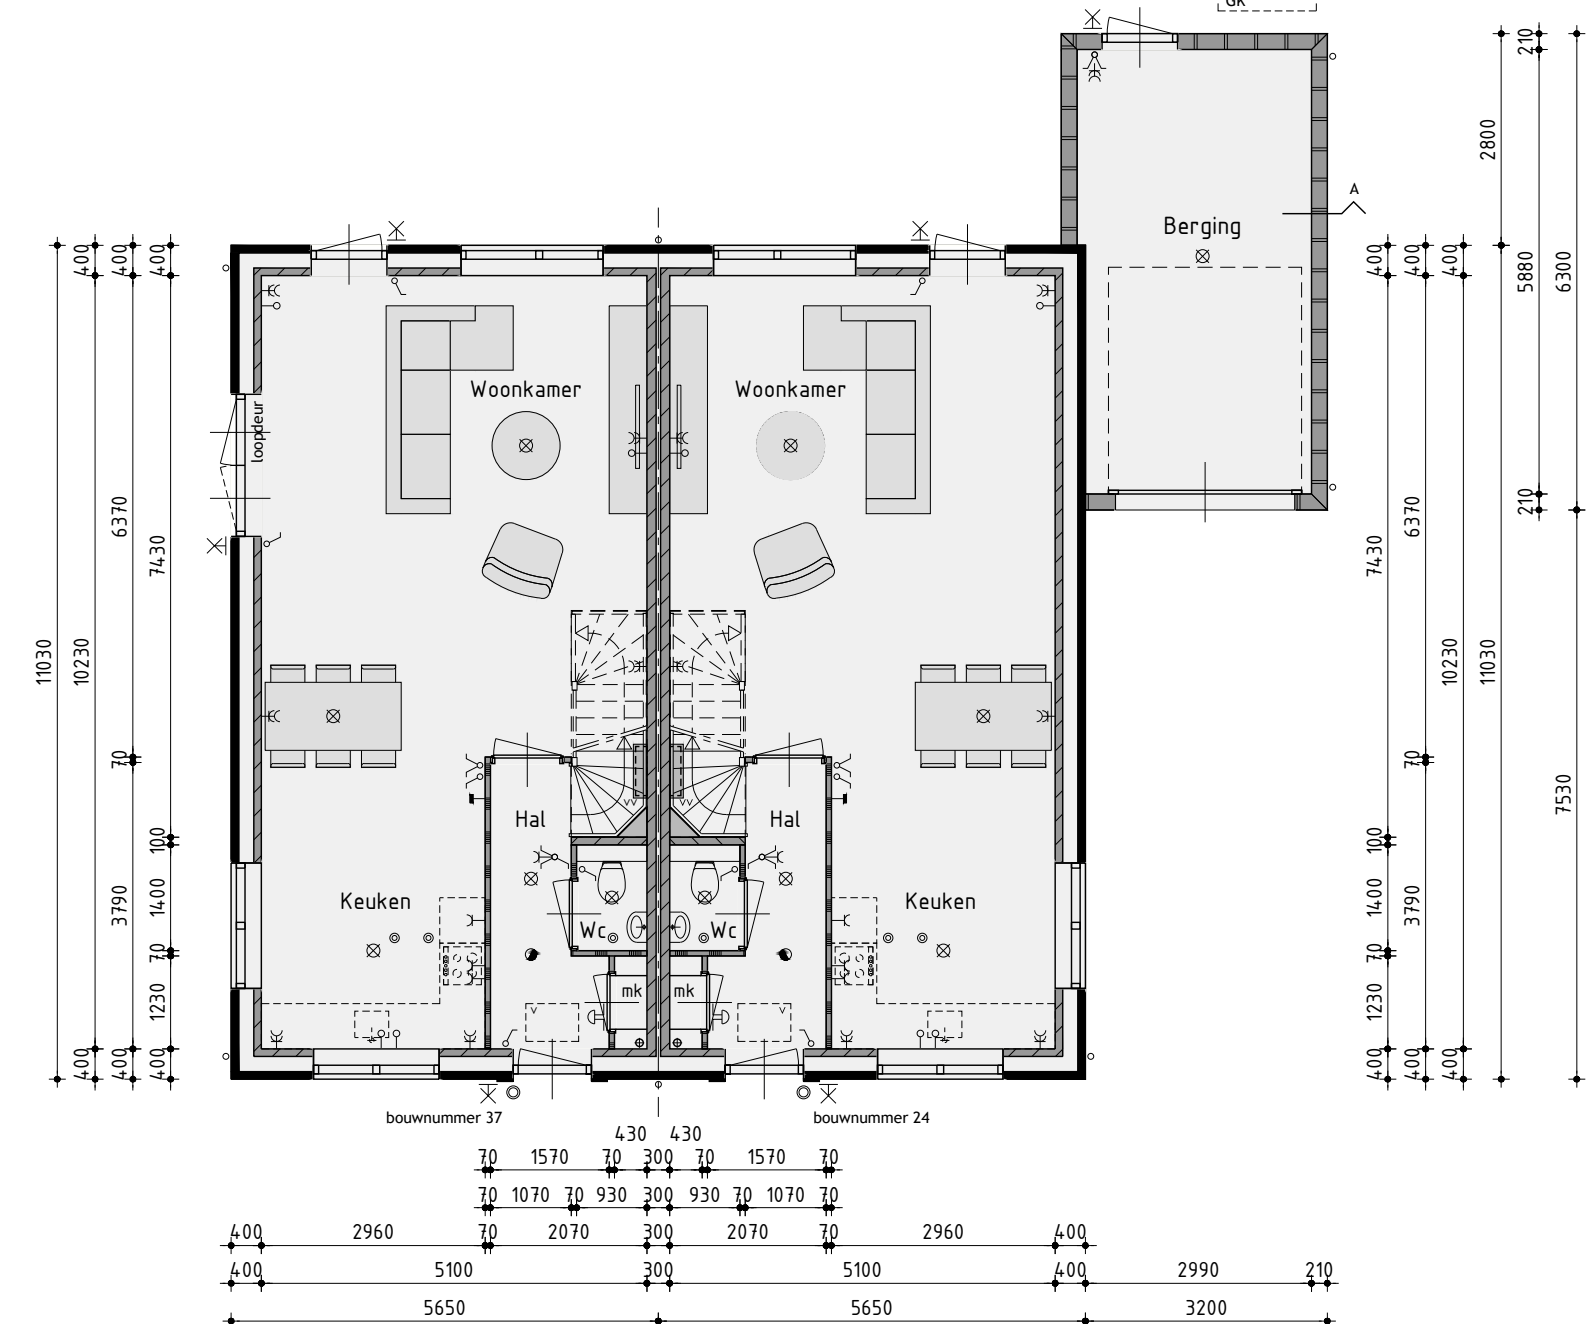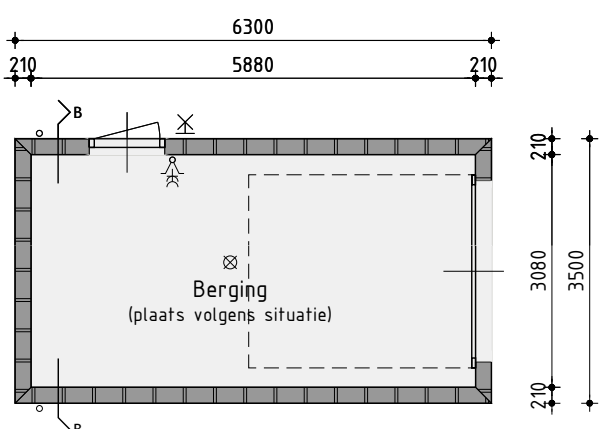


Begane grond

v.z.v. vloerverwarming exclusief berging

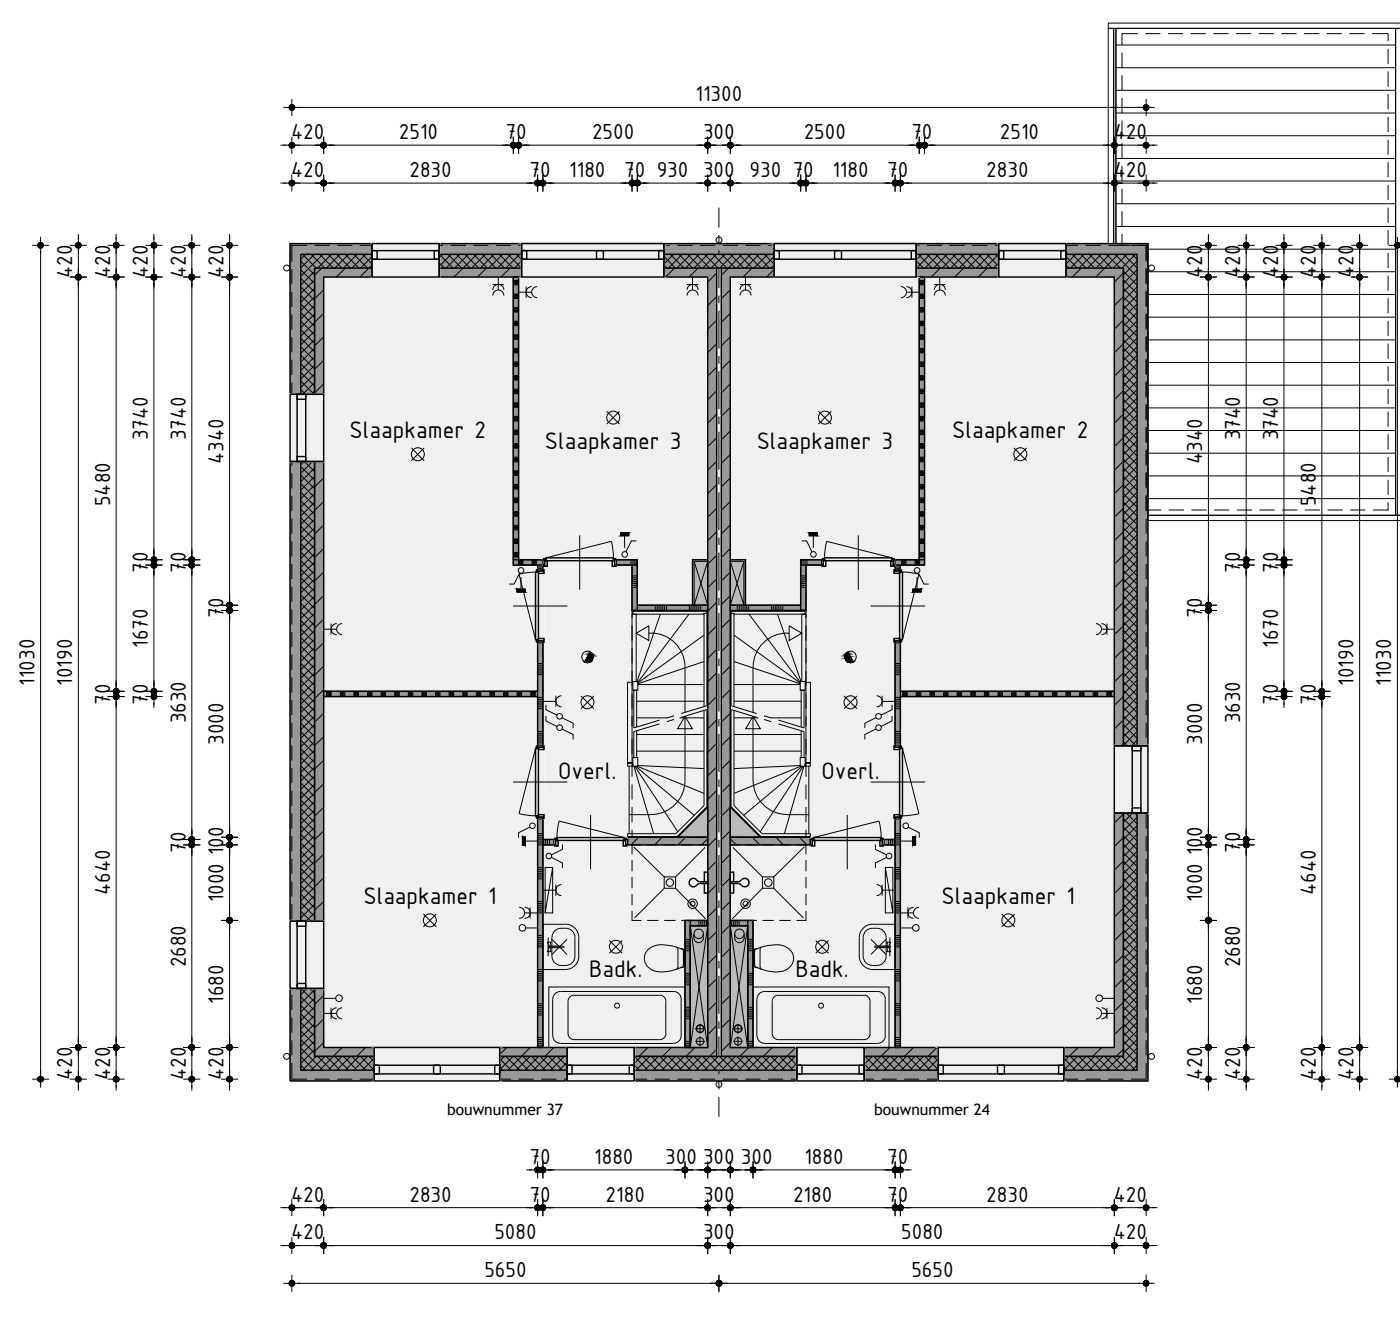

1ste Verdieping

v.z.v. vloerverwarming

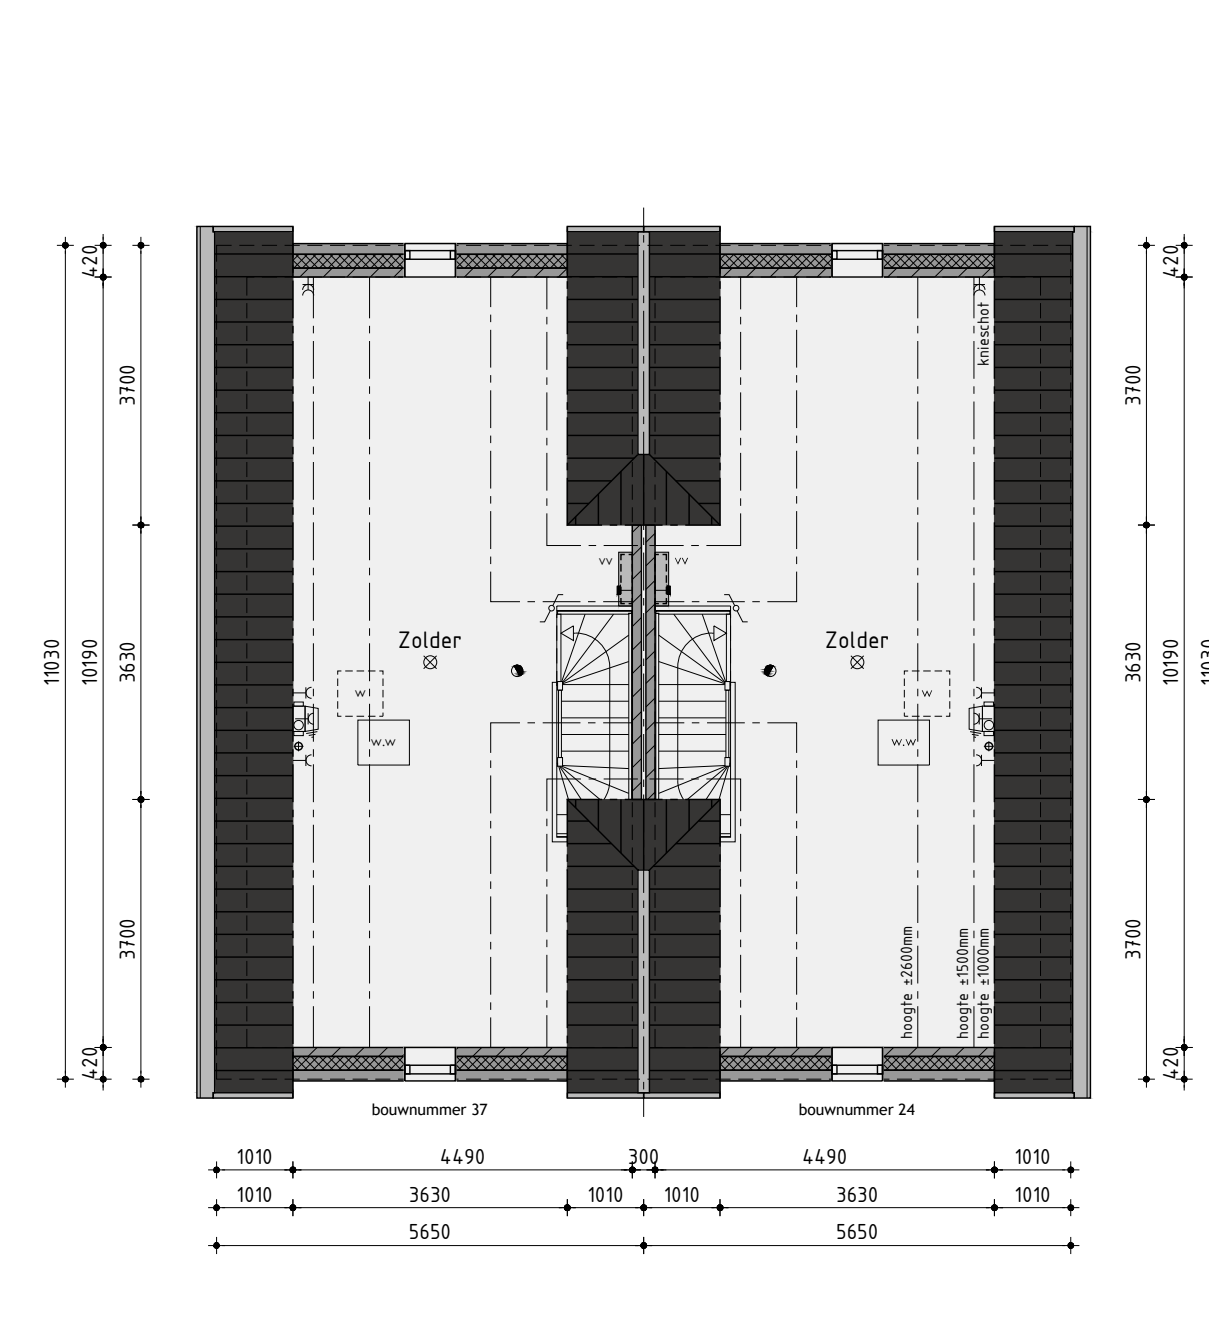

2de Verdieping

v.z.v. vloerverwarming

Ontwikkeling: **bpd** Amsterdam
 Realisatie en copersbegeleiding: **KUIN bv**
 De Tocht 5
 0511 HT Bovenkarspel
 (020) 51 13 13
 info@kuinbv.nl

Verkooptekening
 Type F
 Bouwnummer 37/24

Plan: 40 woningen plan Waterrijk 3B te Oosthuizen
 Gemeente Edam-Volendam

Werknummer: 22339
 Formaat: A1
 Schaal: 1:100
 Getekend: Roy Zwagemaker
 Datum 1: 06-07-2022
 Datum 2: 23-08-2022
 Datum 3: 12-09-2022
 Datum 4: 26-04-2023
 Datum 5: 03-05-2023
 Datum 6:
 Datum 7:
 Datum 8:
 Datum 9:
 Datum 10:
 Datum 11:
 Datum 12:
 Bladnummer V-09.1

