



Voorgevel




Rechter zijgevel



Achtergevel



Linker zijgevel

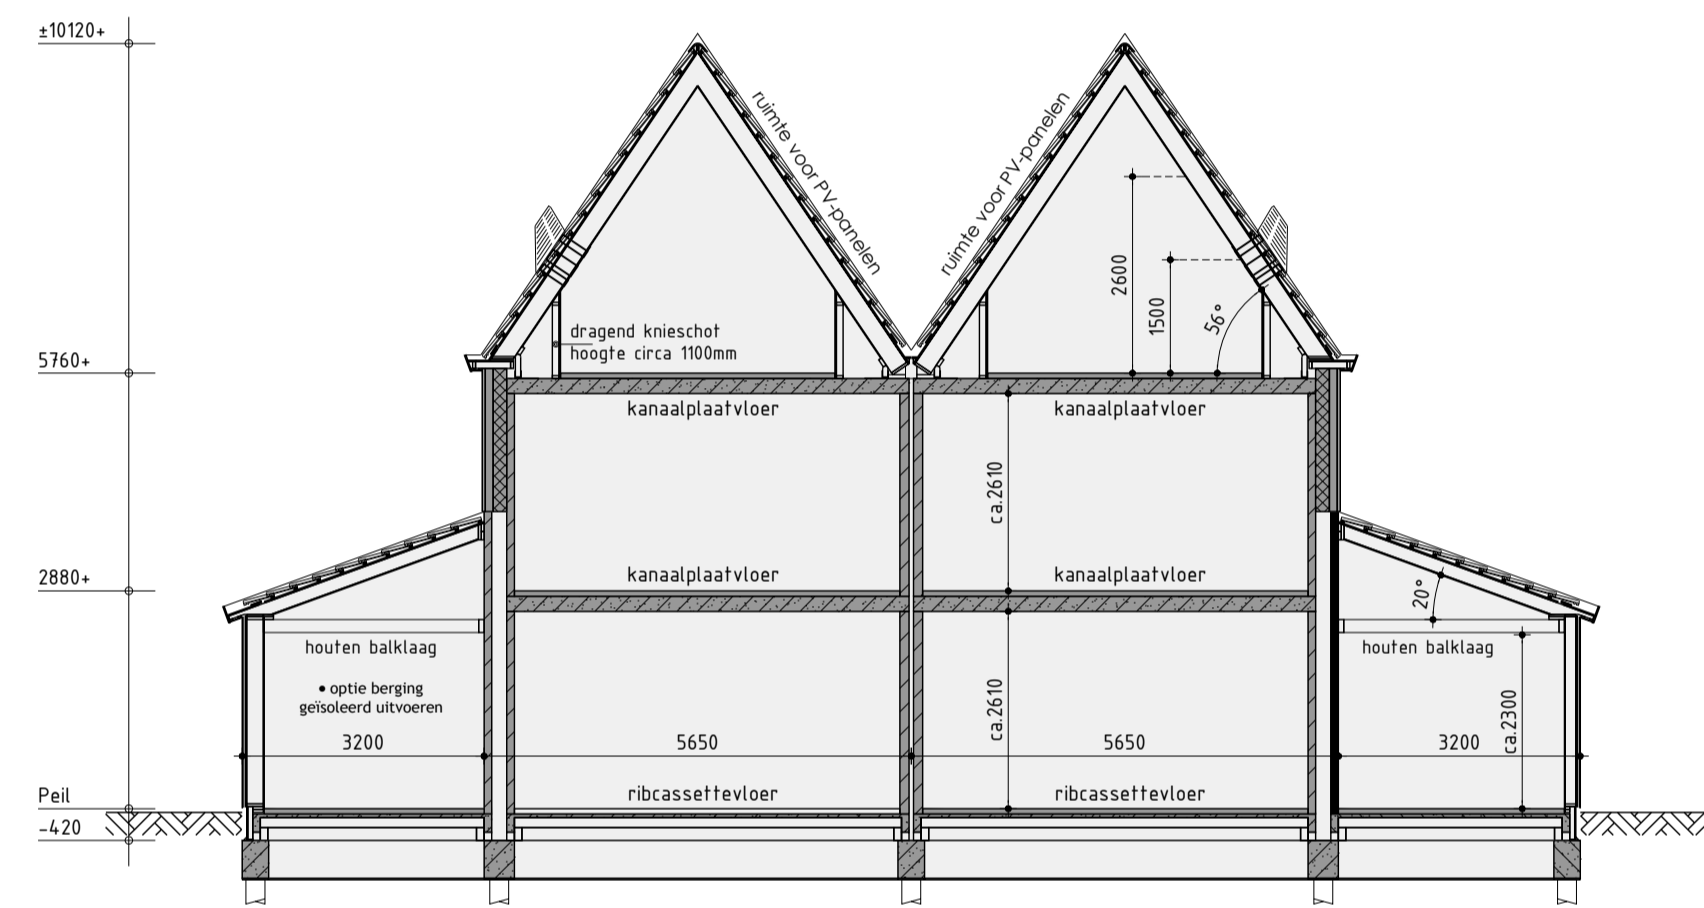

Principe doorsnede A-A

Kleurenschema 3/4

Onderdelen	Materialen	Kleur
Gevels	Baksteen	Grijs bont, midden gevoegd
Plint en entreekader	Baksteen	Grijs bont, donker gevoegd
Gevelbekleding	Vezelcementdelen wood	Beigegrijs
Profielen t.b.v. gevelbekleding	Aluminium	Beigegrijs
Dak	Dakpan	Zwart engobe
Raamdorpels t.p.v. metselwerk	Keramisch	Zwart
Raamdorpel t.p.v. gevelbekleding	Aluminium	Beigegrijs
Kozijnen	Hardhout	Cremerwit
Draaiende delen	Hardhout	Mosgrijs
Voordeur	Samengesteld	Mosgrijs
Dubbele bergingsdeuren	Samengesteld	Mosgrijs
Boeidelen	Hout	Cremerwit
Hemelwaterafvoer	PVC	Grijs
Ventilatie-roosters	Aluminium	Grafiet grijs

Kleurenschema bwnr. 6/7


Onderdelen	Materialen	Kleur
Gevels	Baksteen	Grijs bont, licht gevoegd
Plint en entreekader	Baksteen	Grijs bont, donker gevoegd
Gevelbekleding	Vezelcementdelen wood	Cementgrijs
Profielen t.b.v. gevelbekleding	Aluminium	Cementgrijs
Dak	Dakpan	Zwart engobe
Raamdorpels t.p.v. metselwerk	Keramisch	Zwart
Raamdorpel t.p.v. gevelbekleding	Aluminium	Cementgrijs
Kozijnen	Hardhout	Cremerwit
Draaiende delen	Hardhout	Zijdegrijs
Voordeur	Samengesteld	Zijdegrijs
Dubbele bergingsdeuren	Samengesteld	Zijdegrijs
Boeidelen	Hout	Cremerwit
Hemelwaterafvoer	PVC	Grijs
Ventilatie-roosters	Aluminium	Grafiet grijs

Renvoi


- ⊗ plafondlichtaansluitpunt
- ⊗ wandlichtaansluitpunt
- ⊗ enkele schakelaar
- ⊗ dubbele schakelaar
- ⊗ wissel schakelaar
- ⊗ enkele wandcontactdoos geaard
- ⊗ dubbele wandcontactdoos geaard
- ⊗ draaiende delen
- ⊗ hermostaat
- ⊗ dubbele bergingsdeuren
- ⊗ rookleider
- ⊗ opstelplaats voor wasautomaat
- ⊗ opstelplaats voor wasdroger
- ⊗ elektrische radiator (plaats en afmeting indicatief)
- ⊗ bedrukker
- ⊗ bet
- ⊗ mechanische ventilatie-unit
- ⊗ ventilatierooster
- ⊗ wand afzuigventiel mechanische ventilatie
- ⊗ plafond afzuigventiel mechanische ventilatie
- ⊗ dakdoorvoer t.b.v. ventilatie
- ⊗ warmtepomp binnen-unit (plaats en afmeting indicatief)
- ⊗ warmtepomp buiten-unit (plaats en afmeting indicatief)
- ⊗ geluidwerende omkasting t.b.v. buiten-unit warmtepomp
- ⊗ plaats, afmeting en uitvoering indicatief weergegeven verdeelunit t.b.v. vloerverwarming
- ⊗ v.z.v. getealde beglazing
- ⊗ v.z.v. matle/ondoorzichtige beglazing
- ⊗ pv-panelen (afmeting, aantal en ligging indicatief)
- ⊗ luik
- ⊗ geïsoleerde vloerluis

Renvoi


- █ baksteen schoonwerk
- █ geïsoleerde achterconstructie v.z.v. H5B en gevelbekleding
- █ kalkzandsteen
- █ kalkzandsteen ankerloze woningscheidende spouwmuur
- █ lichte scheidingswand 70mm gipsblokken standaard
- █ lichte scheidingswand 70mm gipsblokken zwaar
- █ houtskeletbouw

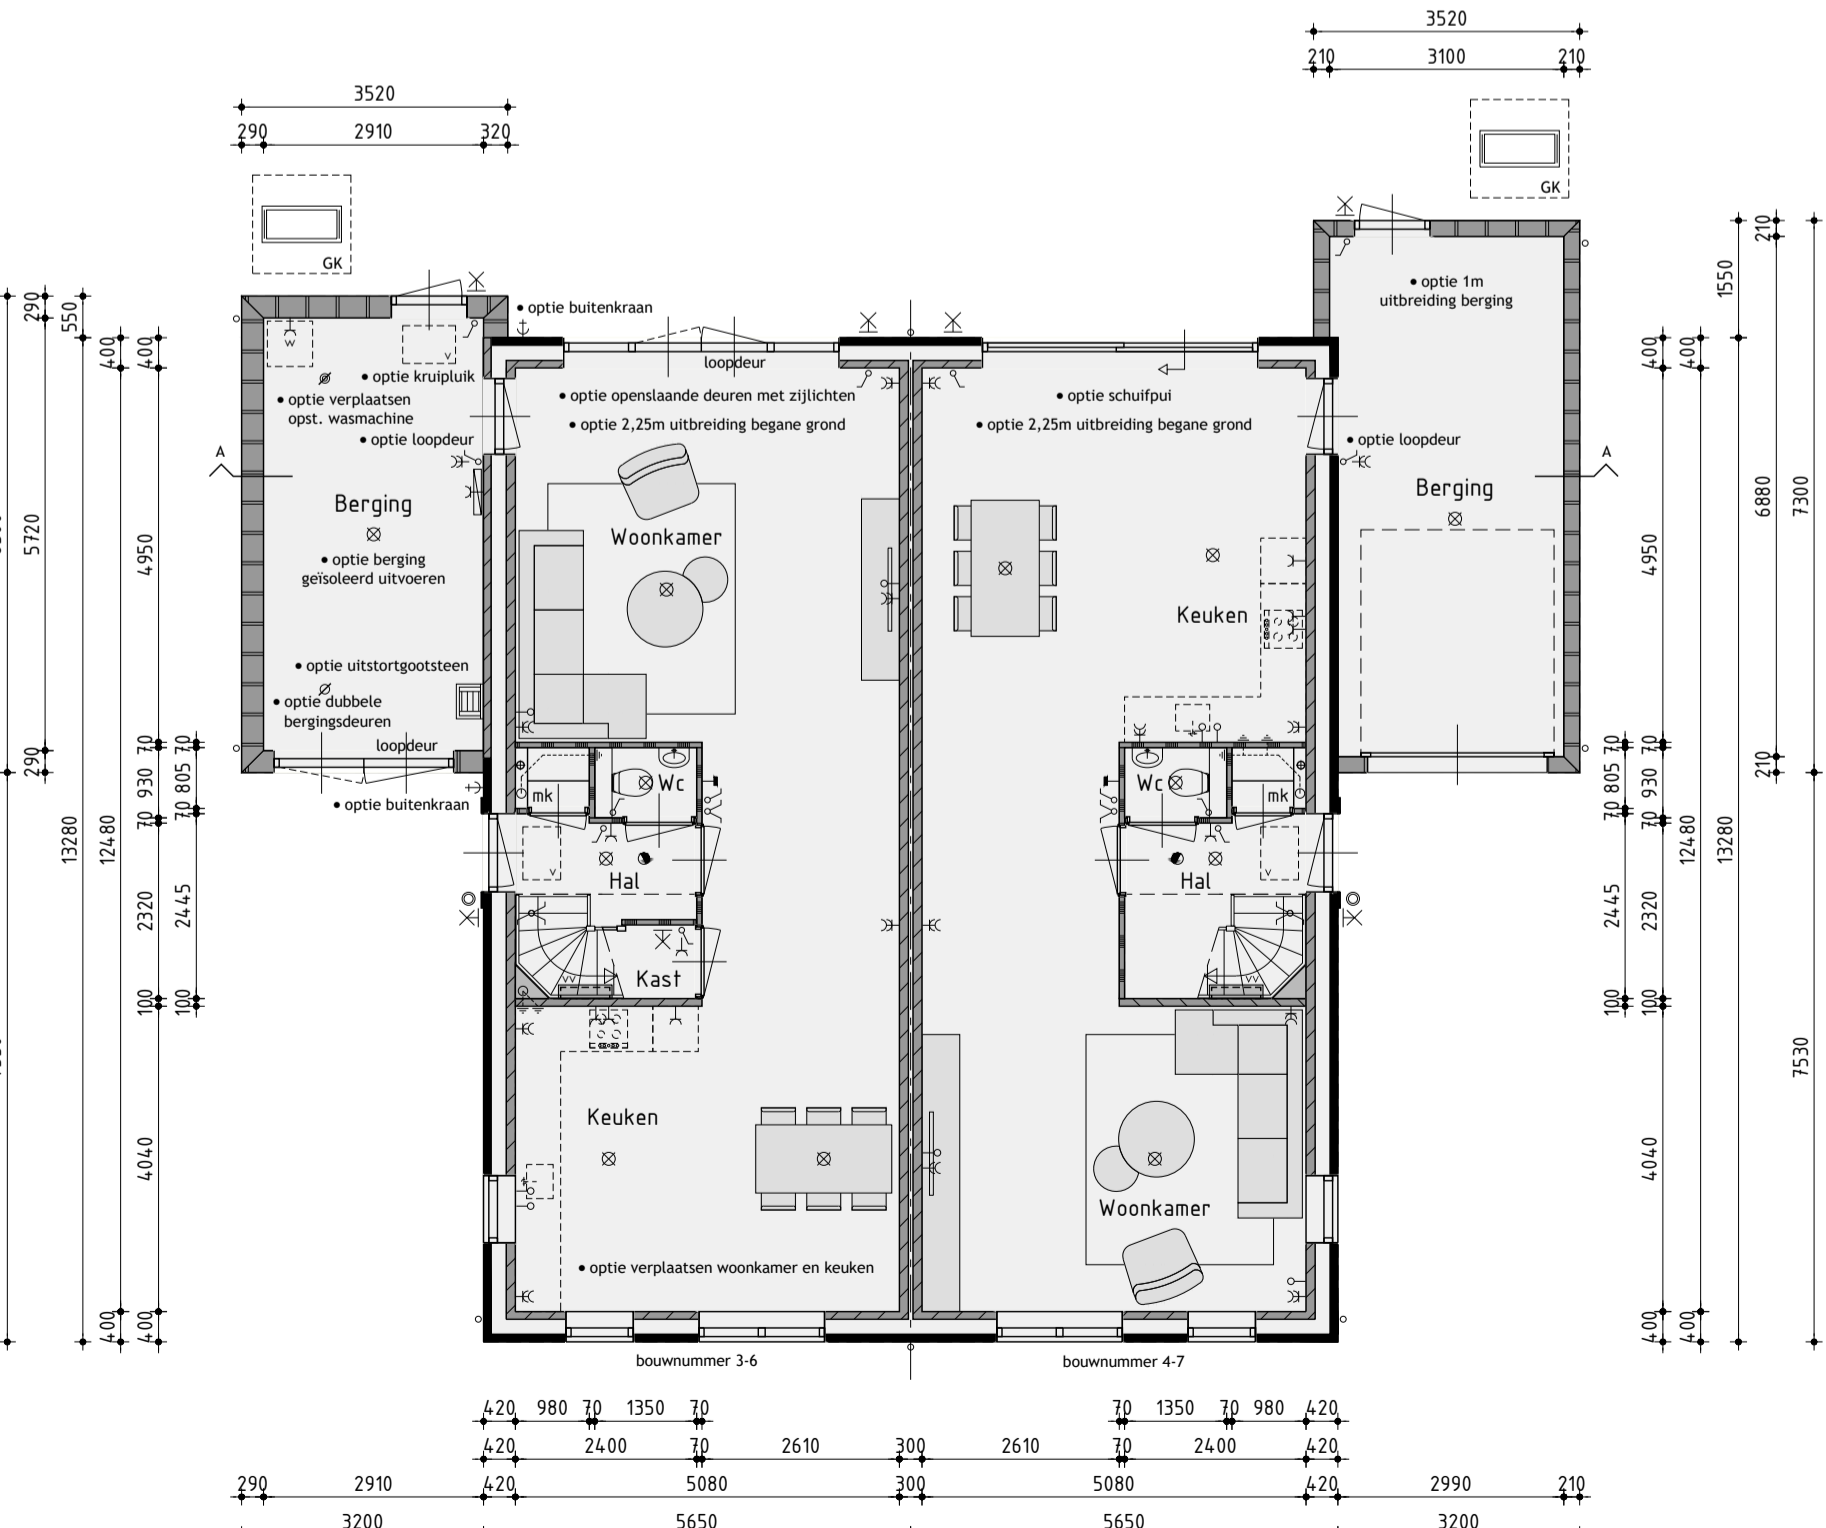

Begane grond
v.z.v. vloerverwarming exclusief berging

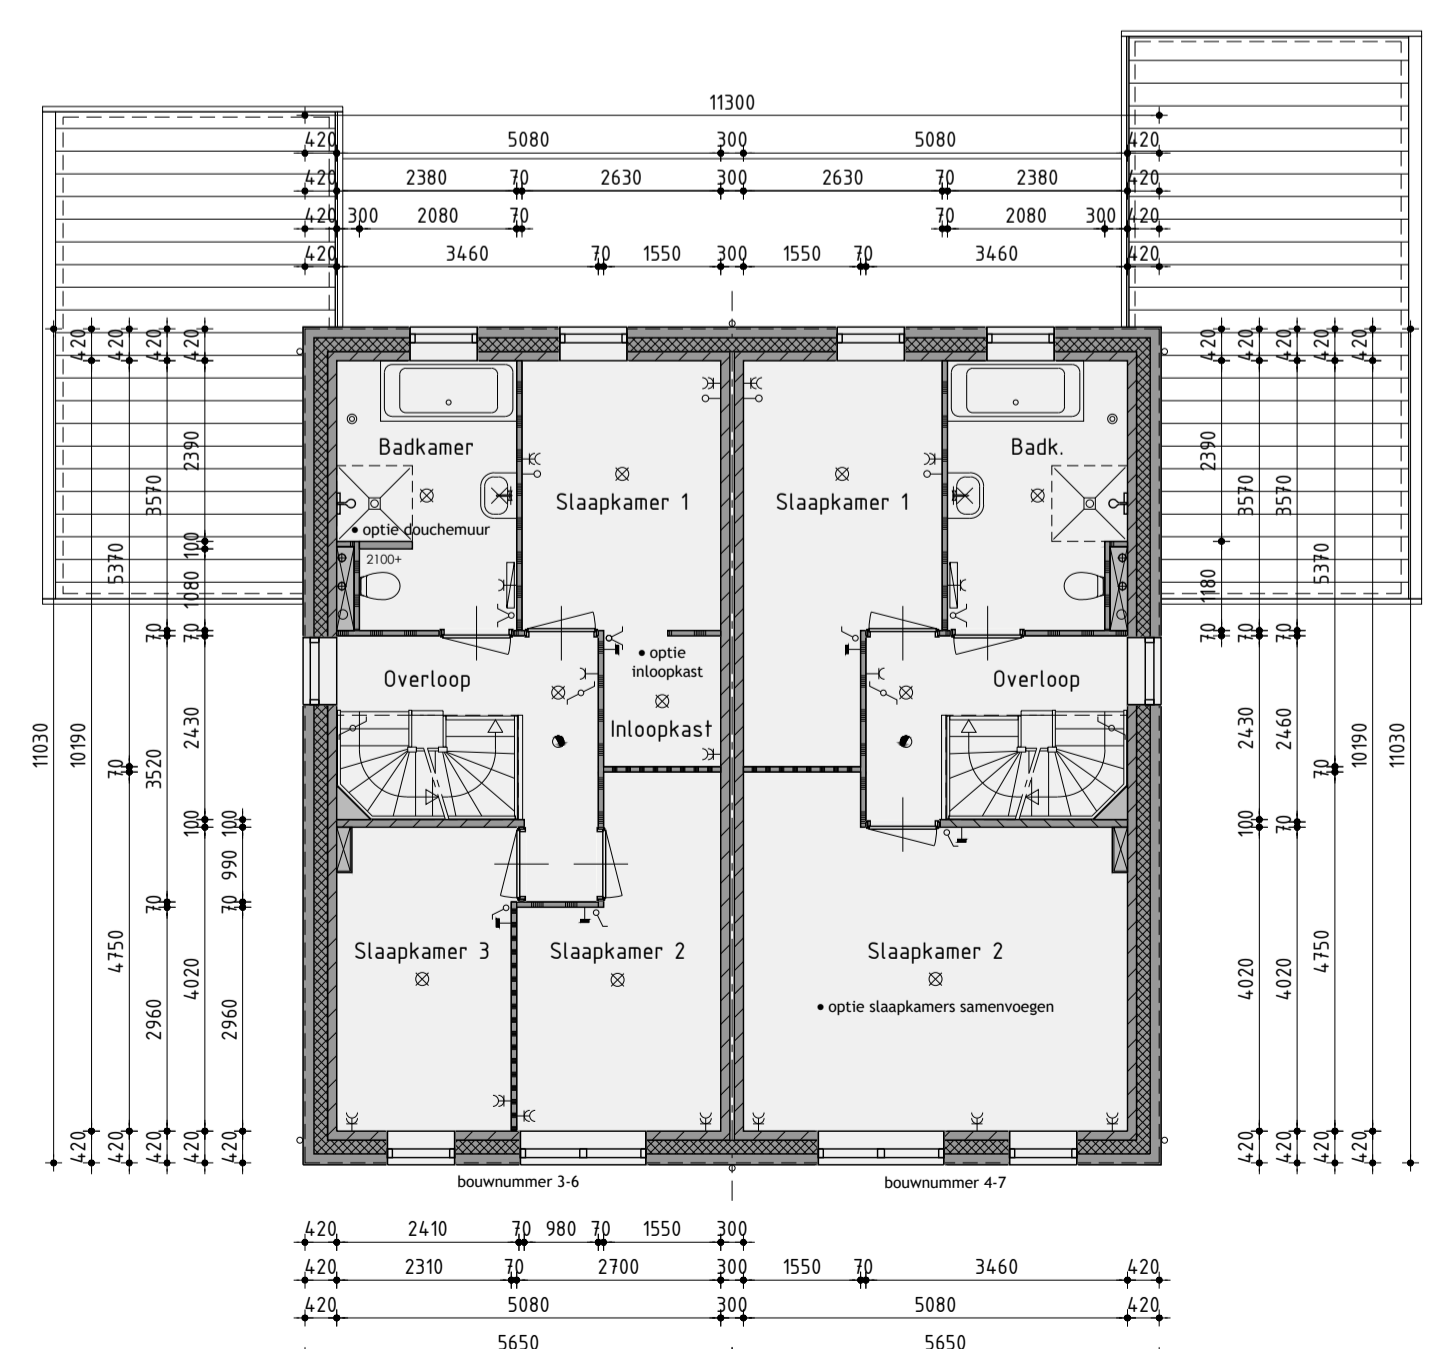

1ste Verdieping
v.z.v. vloerverwarming

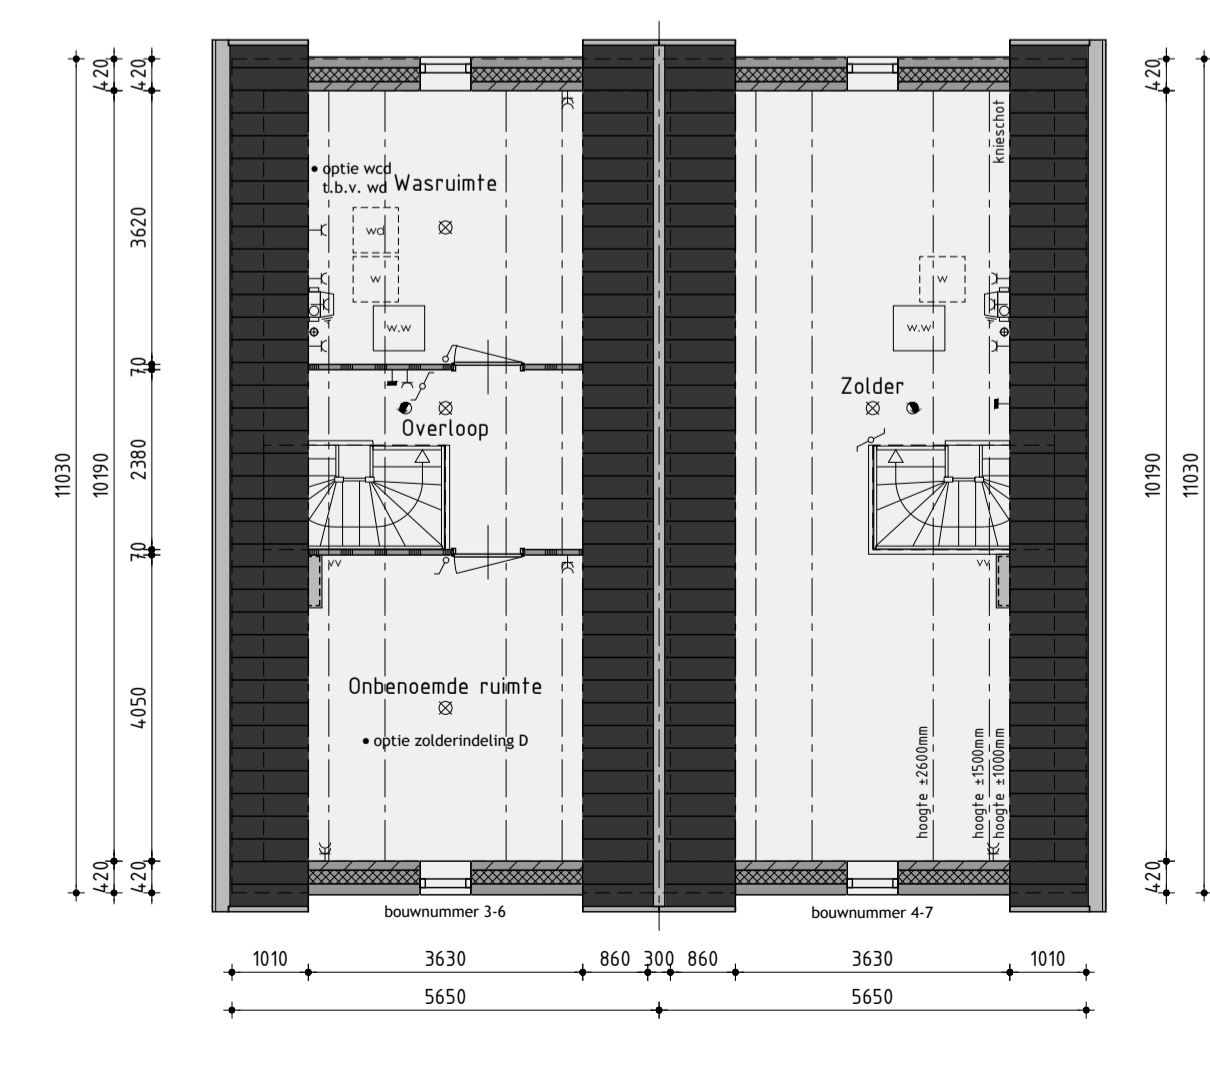

2de Verdieping
v.z.v. vloerverwarming

Ontwikkeling: **bpd** Amsterdam
 Realisatie en copersbegeleiding: **KUIN bv** De Tocht 5 0511 HT Bovenkarspel (020)8 51 13 13 info@kuinbv.nl

Verkooptekening
Type E opties
Bouwnummer 3/4 en 6/7

Plan: 40 woningen plan Waterrijk 3B te Oosthuizen
 Gemeente Edam-Volendam
 Werknummer: 22339 Datum 1: 06-07-2022 Datum 7:
 Formaat: A1 Datum 2: 23-08-2022 Datum 8:
 Schaal: 1:100 Datum 3: 12-09-2022 Datum 9:
 Getekend: Roy Zwagemaker Datum 4: 03-05-2023 Datum 10:
 Datum 5: Datum 11:
 Datum 6: Datum 12:
 AANNEMINGSBEDRIJF **KUIN bv** Bladnummer V-08.0