
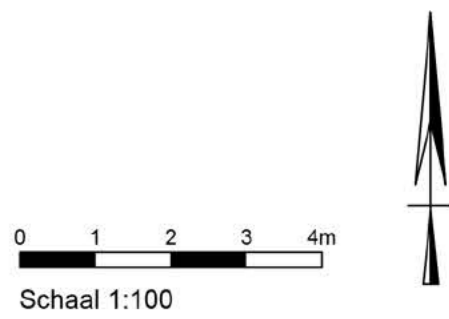


Wat kom je allemaal tegen op natuurspeelplek Waterrijk

- 1 Centrale open plek. Verzamelplek kinderen en veilige speelplek voor de allerkleinsten
- 2 Zitplek van liggende betonelementen
- 3 Zandkuil-waterspeelplek
- 4 Waterpomp op grondwater met waterloop van heuvel af.
- 5 Route de heuvelrug op. Loopt helemaal de speelplek rond
- 6 Toegang onder meerpaalbrug door tussen wilgen door = tunnel en brug ineens
- 7 Paadjes tussen de bosjes door
- 8 Bosjes zijn een goede plek om hutten te bouwen
- 9 Klimparcours de heuvel op naar de glijbaan. Met touwen en stammen. Nergens hoger dan 1,5m
- 10 Betonnen half ingegraven rioolput (=hut) op heuvel met erbovenop een glijbaan (2m hoog) van heuvel af
- 11 Treurwilg waar op termijn aan geslingerd kan worden
- 12 Touwbrug over waterloop
- 13 Brug van 3m bij 1m - maakt eiland bereikbaar voor noodhulp
- 14 Bruggetje over waterloop (2,5mx1m) (geschikt voor buggy en kinderwagen)
- 15 Oversteek hergebruik bankjes (hergebruik sneekes)
- 16 Avontureneiland - water max 20cm diep.
- 17 Stambankje met uitzicht op het water
- 18 Gemaaide open plek geschikt voor balspel
- 19 Ingang speelplek via maaipad

algemeen:
 - de speelplek heeft drie ingangsroutes. 1 daarvan is wat moeilijker toegankelijk voor volwassenen omdat ze onder de meerpaalbrug door moeten.

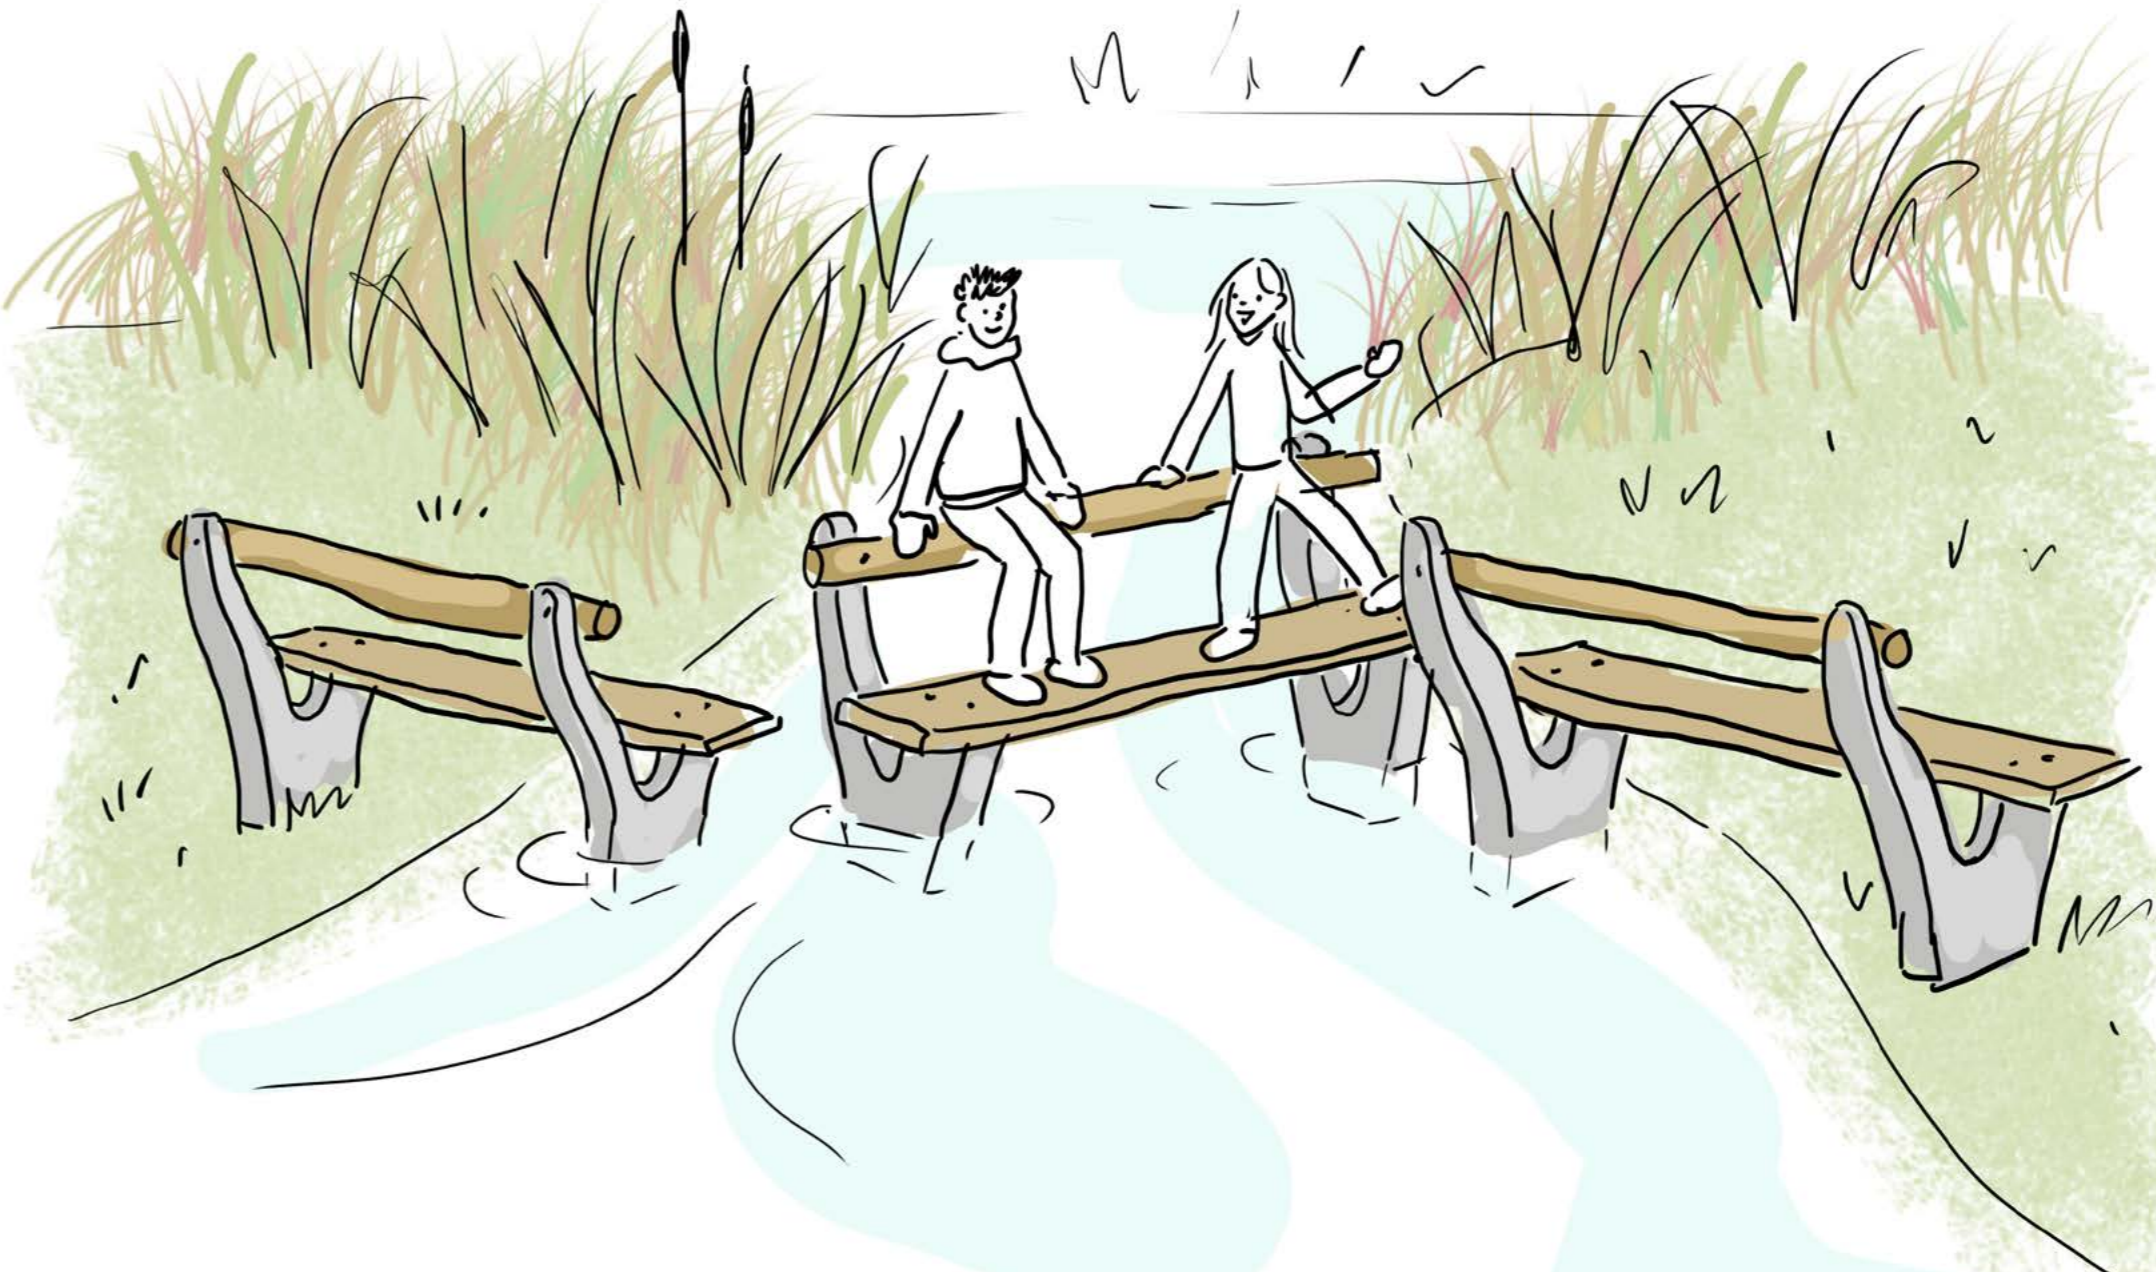

| | | | |
|---|---------------|--------|-------------|
| Natuurspeelplaats Oosthuizen | | | |
| februari 2025 | | | |
| Projectleider | Opdrachtgever | | |
| Oosthuizen | | | |
| Eenheden | m | Schaal | 1:100 op A0 |
| | | Bladz. | 1/3 |
| definitief ontwerp speelplek waterrijk | | | |
| Ontwerper | | | |
| Jenny van Hertenvegen | | | |
| Project Manager | | | |
| Bart Willemsen | | | |
| Co-Baker | | | |
| de Twee Heren | | | |
| natuurlijke buitenruimtes | | | |
| <small>Alle afbeeldingen op dit plan zijn bedoeld als illustratie. Het is niet bedoeld om aansprakelijkheid te worden toegewezen. Het is de gebruiker van het plan te worden toegewezen. Het is de gebruiker van het plan te worden toegewezen.</small> | | | |