




bouwnummer 41      bouwnummer 42

Voorgevel



bouwnummer 42

Rechter zijgevel

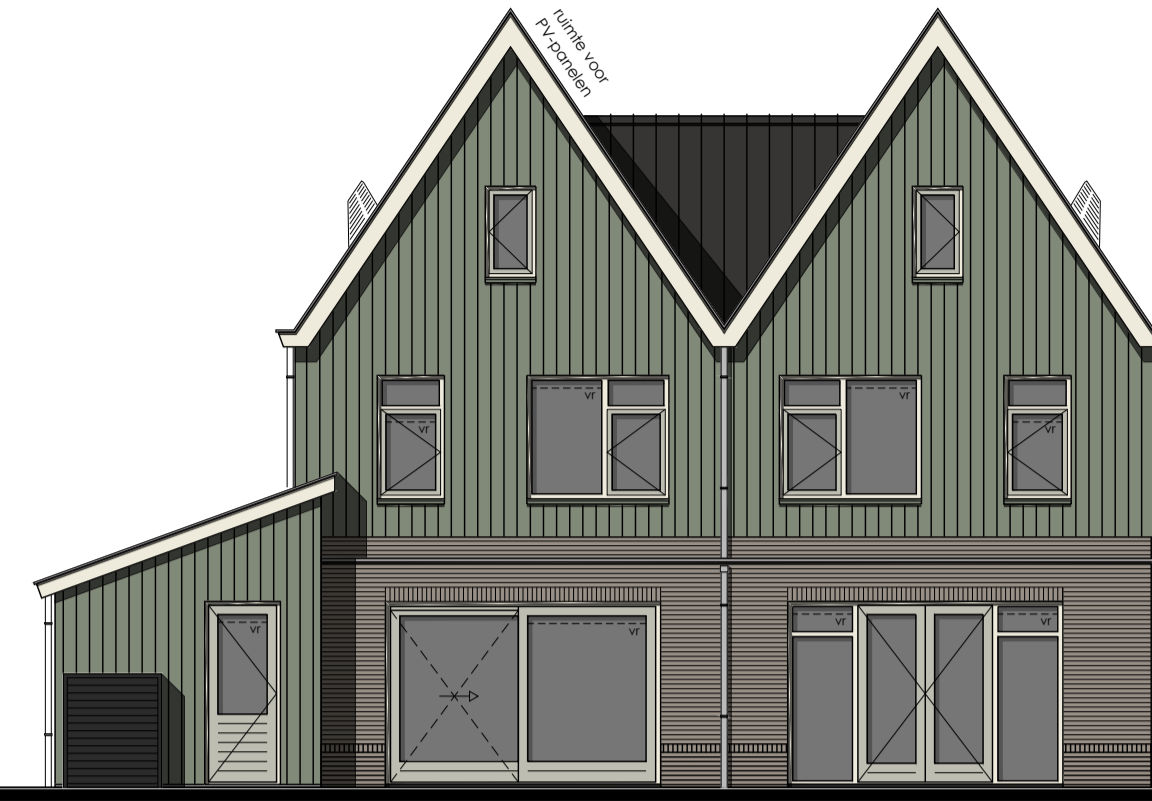

bouwnummer 42

bouwnummer 41

Achtergevel




bouwnummer 41

Linker zijgevel


Renvooi

- ⊗ plafondlichtaansluitpunt
- ⊗ wandlichtaansluitpunt
- ⊗ enkele schakelaar
- ⊗ dubbele schakelaar
- ⊗ wissel schakelaar
- ⊗ enkele wandcontactdoos geaard
- ⊗ dubbele wandcontactdoos geaard
- ⊗ bedrade leiding
- ⊗ thermostaat
- ⊗ buitenkraan
- ⊗ rookmelder
- ⊗ opstelplaats voor wasautomaat
- ⊗ opstelplaats voor wasdroger
- ⊗ elektrische radiator (plaats en afmeting indicatief)
- ⊗ bedrukker
- ⊗ bet

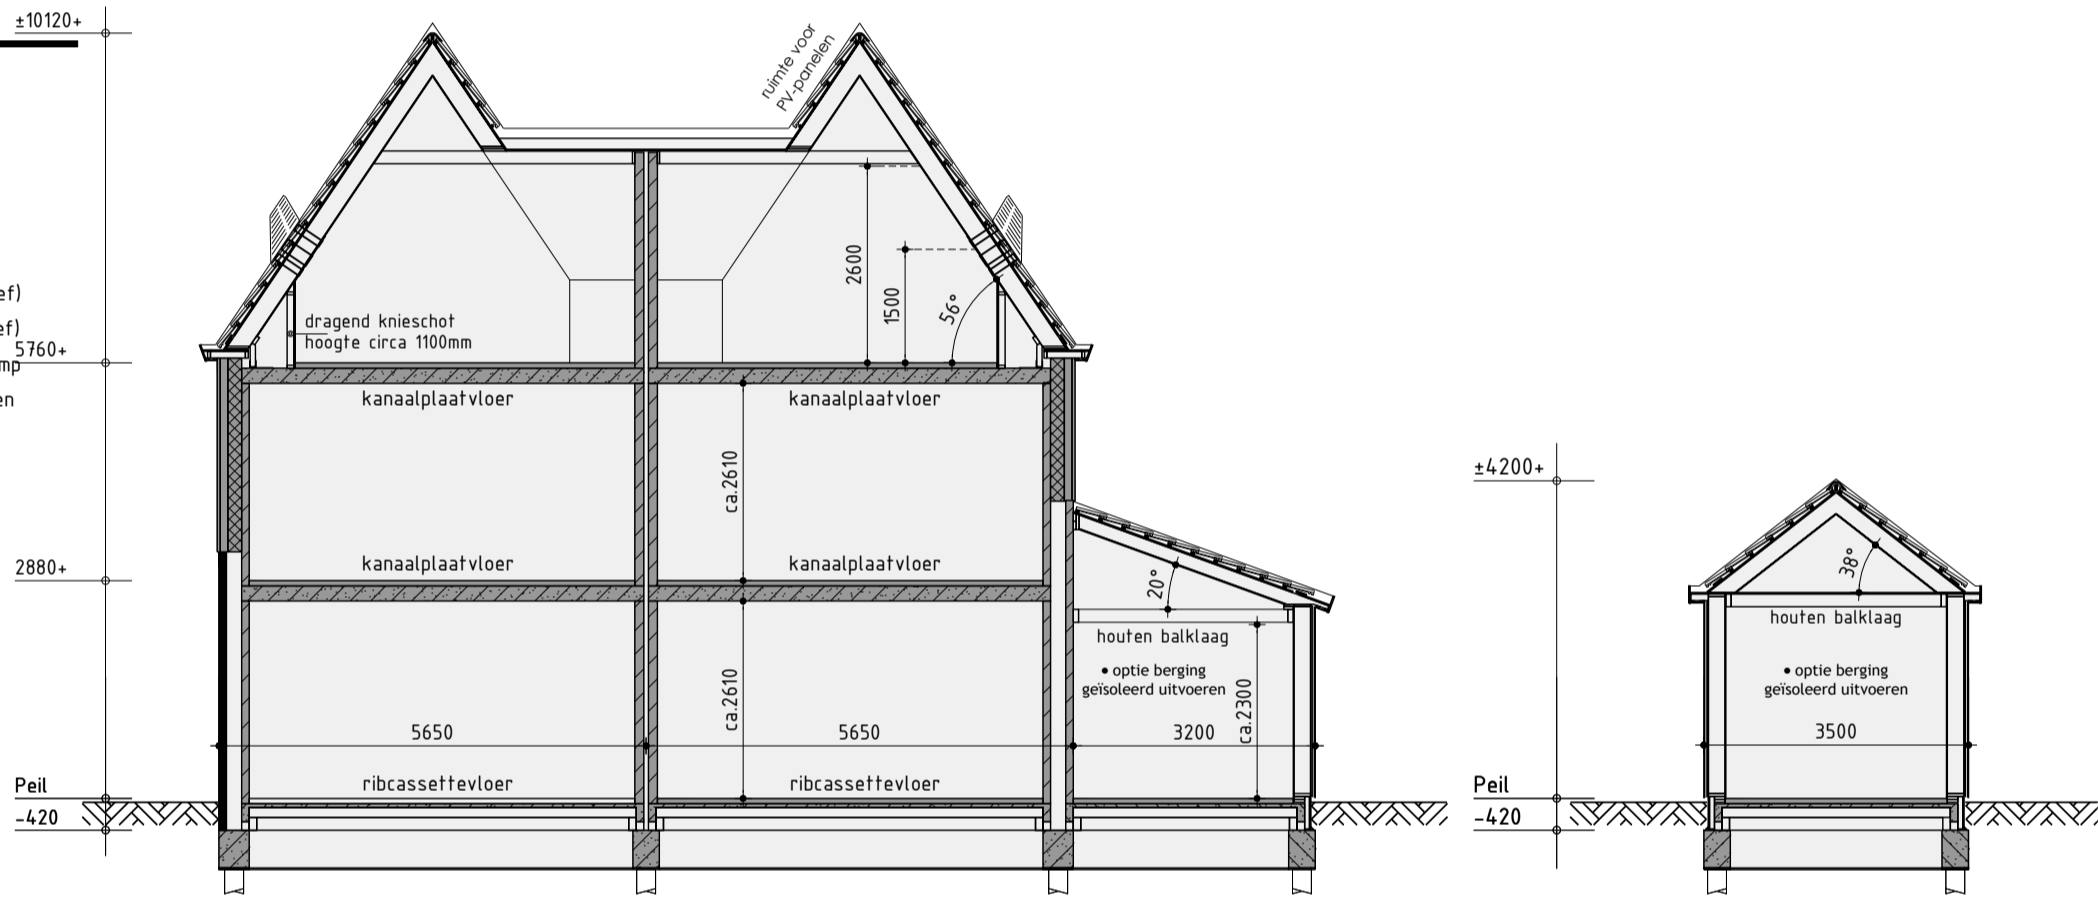

Principe doorsnede A-A

Principe doorsnede B-B

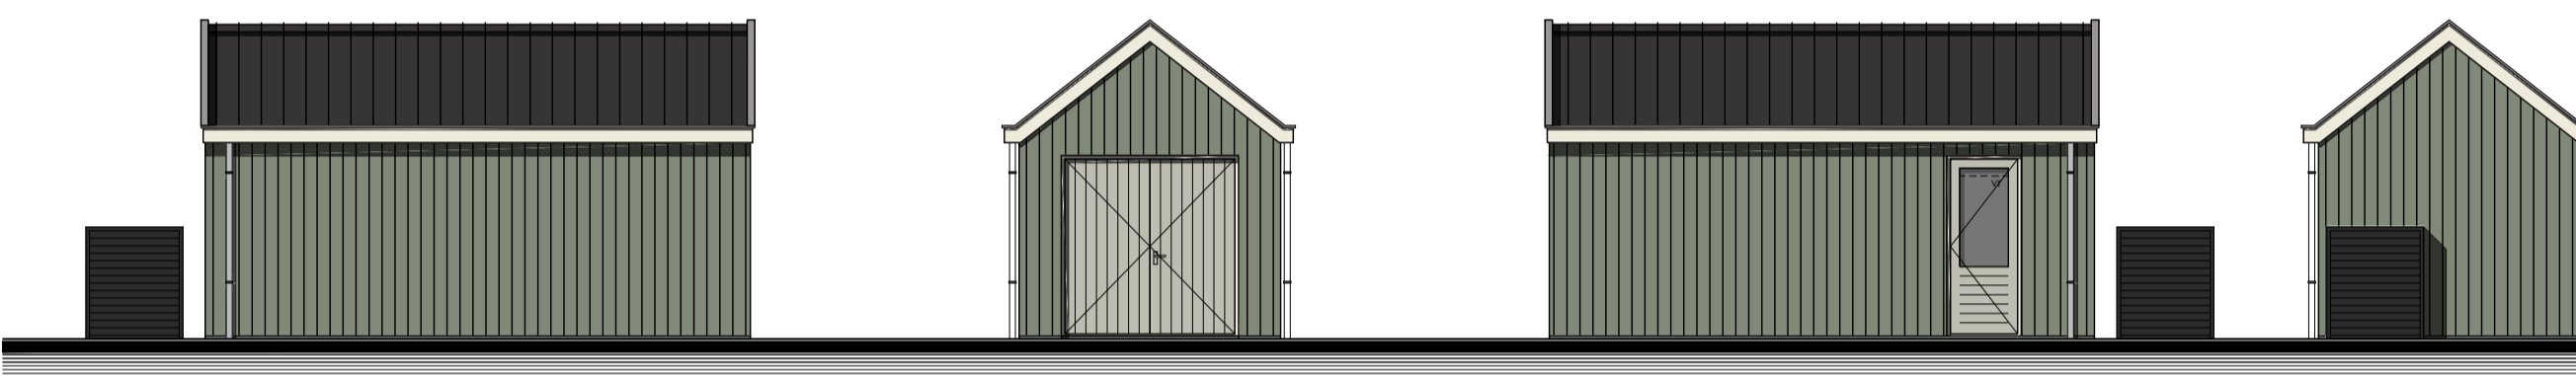

Berging


Plaats volgens situatie

Renvooi

- baksteen schoonwerk
- geïsoleerde achterconstructie v.z.v. HSB en gevelbekleding
- kalkzandsteen
- kalkzandsteen ankerloze woningscheidende spouwmuur
- lichte scheidingswand 70mm gipsblokken standaard
- lichte scheidingswand 70mm gipsblokken zwaar
- houtskeletbouw


Kleurenschema 41/42

Onderdelen	Materialen	Kleur
Gevels	Baksteen	Grijs bont, midden gevoegd
Plint en entreekader	Baksteen	Grijs bont, donker gevoegd
Gevelbekleding	Vezelcementdelen wood	Beigegrijs
Profielen t.b.v. gevelbekleding	Aluminium	Beigegrijs
Dak	Dakpan	Zwart engobe
Raamdorpels f.p.v. metselwerk	Keramisch	Zwart
Raamdorpel f.p.v. gevelbekleding	Aluminium	Beigegrijs
Kozijnen	Hardhout	Cremerwit
Draaiende delen	Hardhout	Mosgrijs
Voorsdeur	Samengesteld	Mosgrijs
Stalen kanteledeur	Verzinkt staal	Mosgrijs
Beïdeliden	Hout	Cremerwit
Hemelwaterafvoer	PVC	Grijs
Ventilatie-roosters	Aluminium	Grafiet grijs

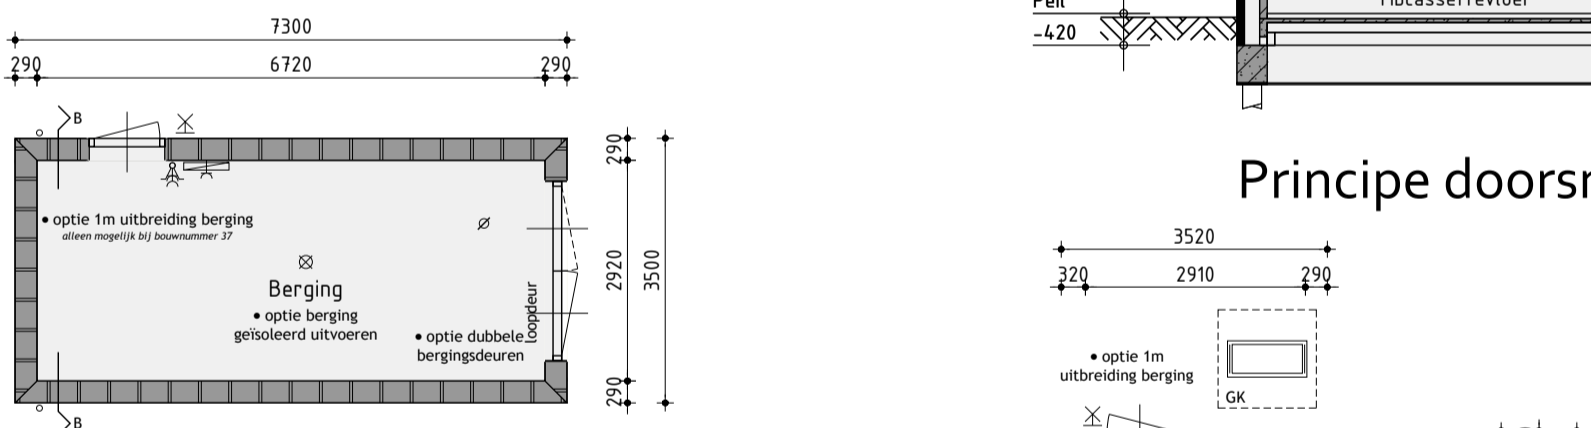


Begane grond

v.z.v. vloerverwarming exclusief berging

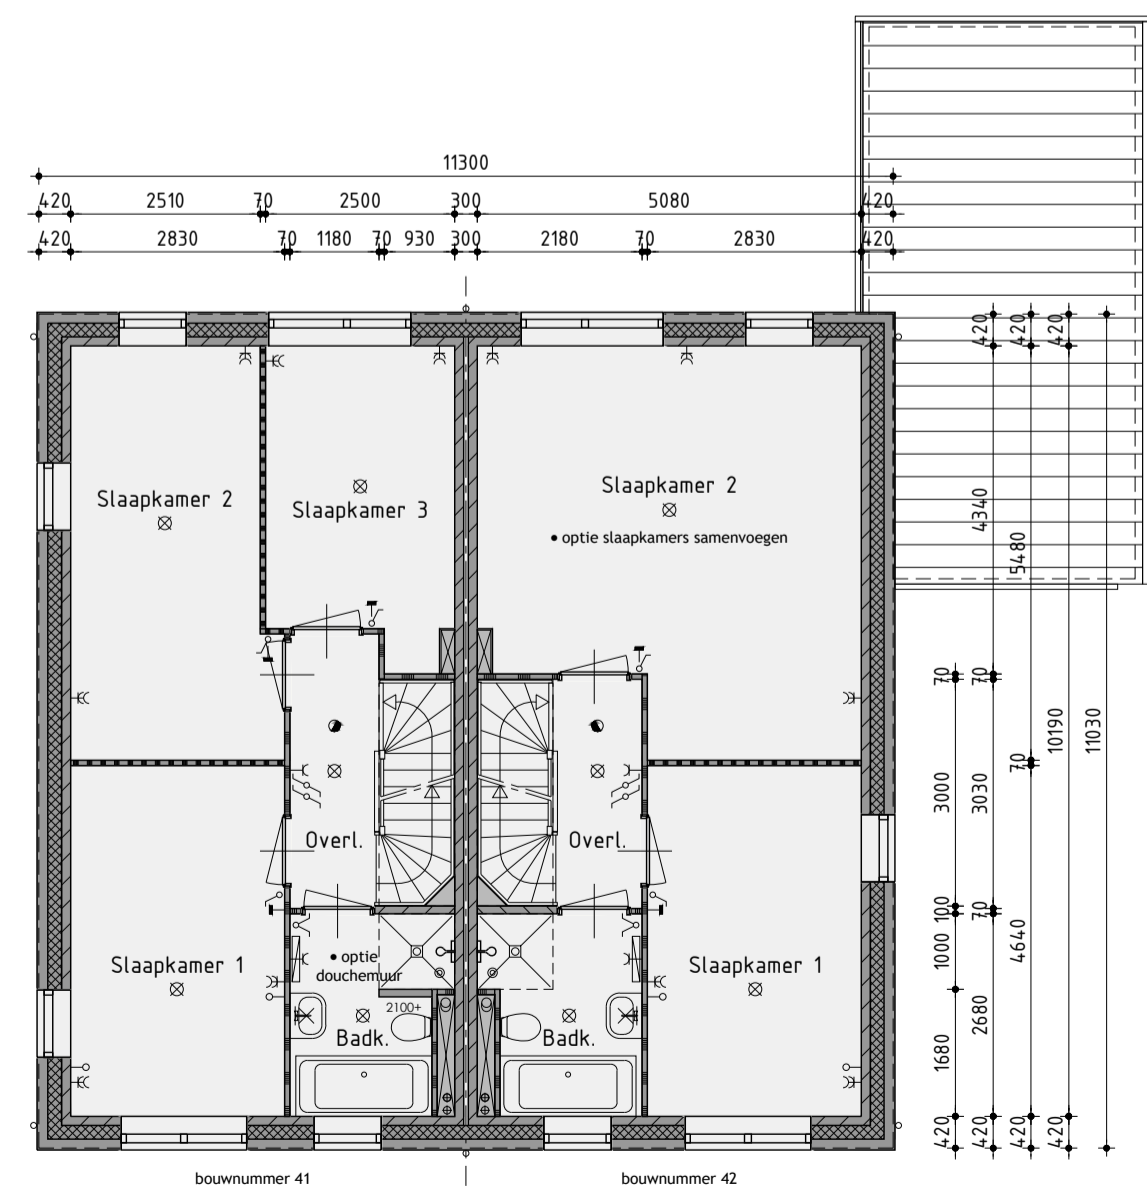

1ste Verdieping

v.z.v. vloerverwarming

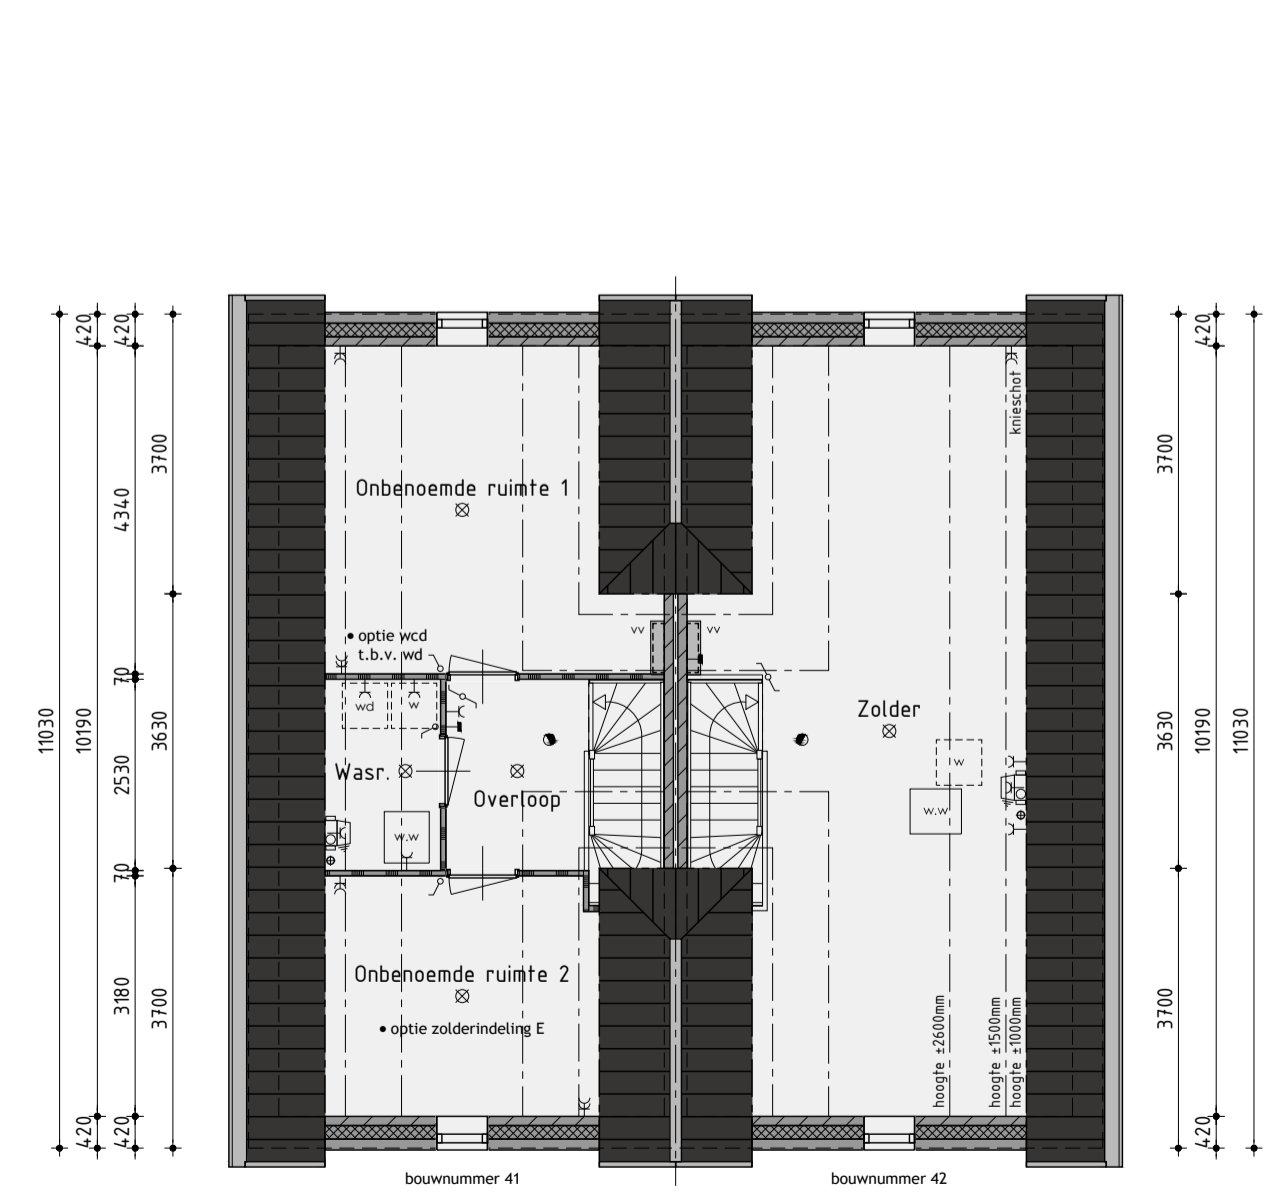

2de Verdieping

v.z.v. vloerverwarming

Ontwikkeling: **bpd** Amsterdam  
 Realisatie en copersbegeleiding: **KUIN bv** De Tocht 5 0514 HT Bovenkarspel (020)8 51 13 13 info@kuinbv.nl

Verkooptekening  
 Type F opties  
 Bouwnummer 41/42

Plan: 40 woningen plan Waterrijk 3B te Oosthuizen  
 Gemeente Edam-Volendam  
 Werknummer: 22339 Datum 1: 06-07-2022 Datum 7:  
 Formaat: A1 Datum 2: 23-08-2022 Datum 8:  
 Schaal: 1:100 Datum 3: 12-09-2022 Datum 9:  
 Getekend: Roy Zwagemaker Datum 4: 03-05-2023 Datum 10:  
 Datum 5:  
 Datum 6:  
 Datum 11:  
 Datum 12:  
 Bladnummer V-09-O