




Voorgevel




Rechter zijgevel

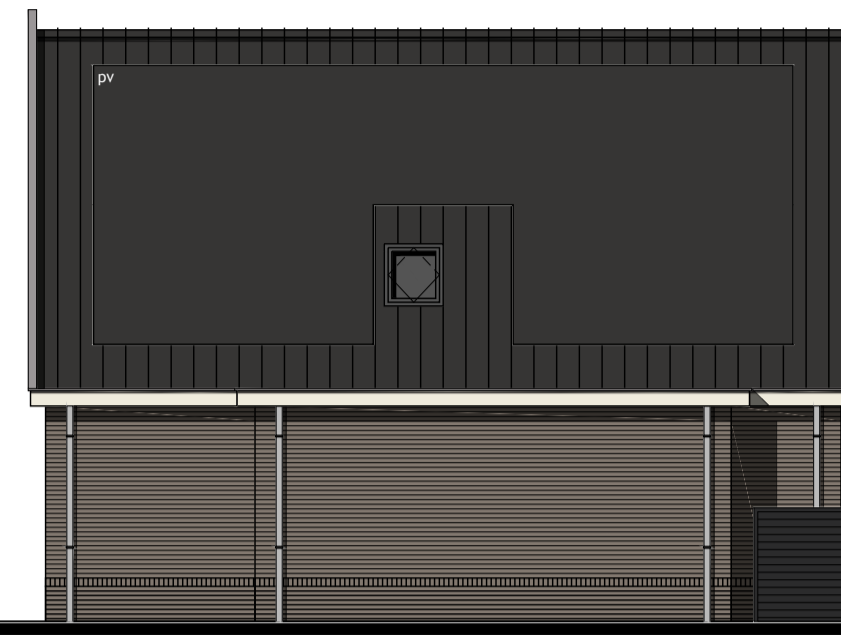

Achtergevel



Linker zijgevel

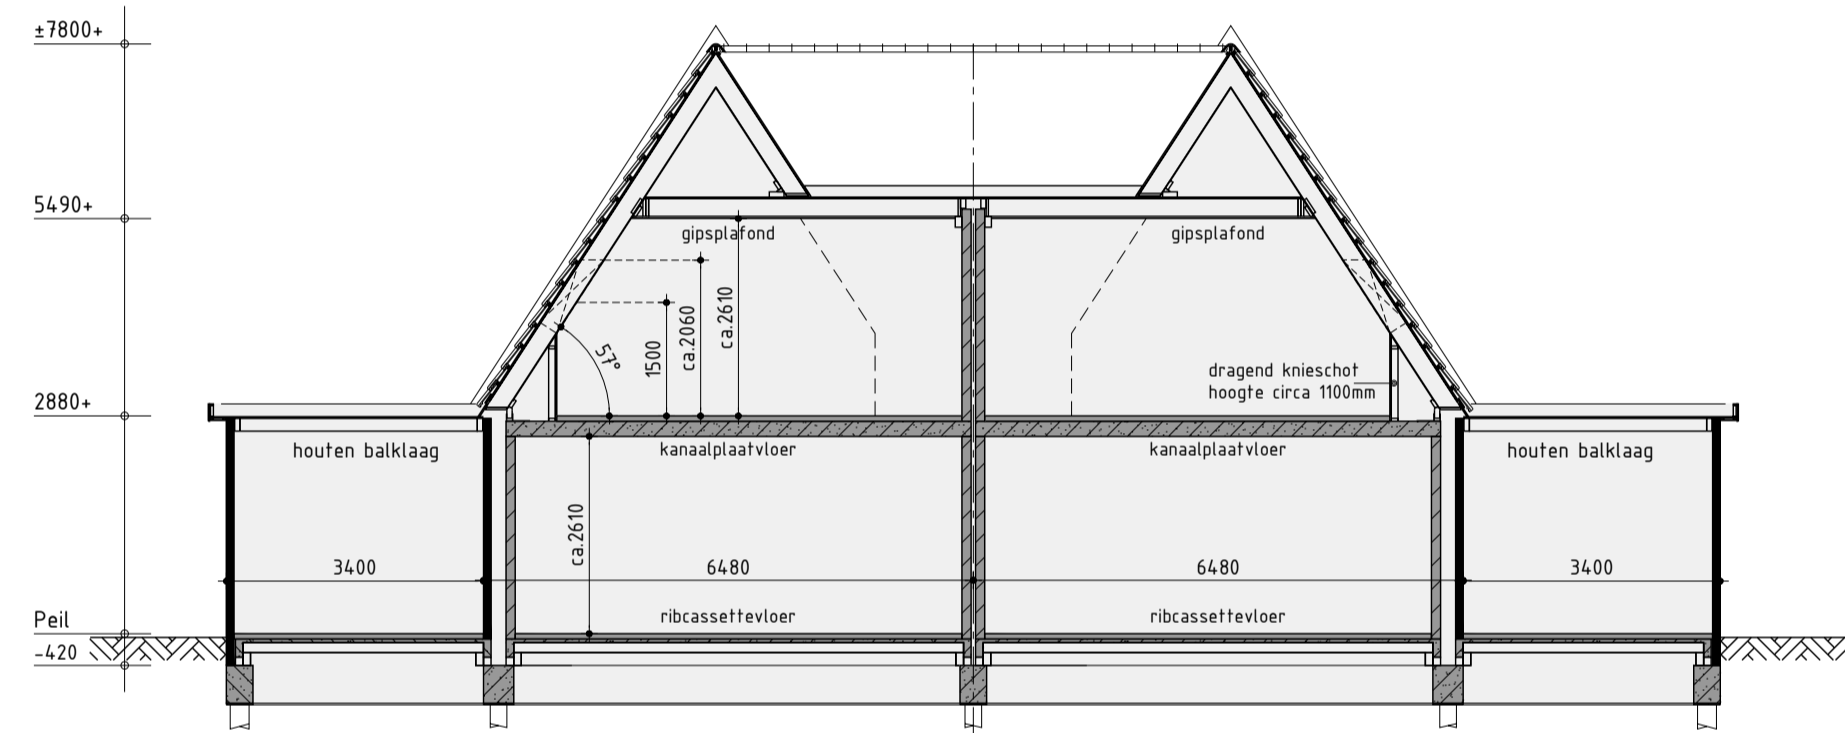

Principe doorsnede A-A

Renvooi

- ⊗ plafondlichtaansluitpunt
- ⊗ wandlichtaansluitpunt
- ✓ enkele schakelaar
- ✓ dubbele schakelaar
- ✓ wissel schakelaar
- ← enkele wandcontactdoos geaard
- ← dubbele wandcontactdoos geaard
- onbedrade leiding
- bedrade leiding
- thermostaat
- buitenkraan
- rookmelder
- opstelplaats voor wasafwasmachine
- opstelplaats voor wasdroger
- elektrische radiator (plaats en afmeting indicatief)
- bedrukker
- bet
- ⊕ mechanische ventilatie-unit
- ⊕ ventilatieooster
- ⊕ wand afzuigventiel mechanische ventilatie
- ⊕ plafond afzuigventiel mechanische ventilatie
- ⊕ plafond afzuigventiel pijpventilator
- ⊕ dakdoorvoer f.b.v. ventilatie
- ⊕ warmtepomp binnen-unit (plaats en afmeting indicatief)
- ⊕ warmtepomp buiten-unit (plaats en afmeting indicatief)
- ⊕ geluidverende omkasting f.b.v. buiten-unit warmtepomp
- ⊕ verdeelunit f.b.v. vloerverwarming
- ⊕ v.z.v. gemaleerde beglazing
- ⊕ v.z.v. malte/ondoorzichtige beglazing
- ⊕ pv-panelen (afmeting, aantal en ligging indicatief)
- ⊕ luik
- ⊕ geïsoleerde vloerluik

Renvooi


- ▬ baksteen schoonwerk
- ▬ geïsoleerde achterconstructie v.z.v. HSB en gevelbekleding
- ▬ kalkzandsteen
- ▬ kalkzandsteen ankerloze woningscheidende spouwmuur
- ▬ lichte scheidingswand 70mm gipsblokken standaard
- ▬ lichte scheidingswand 70mm gipsblokken zwaar
- ▬ houtskeletbouw

Kleurenschema 15/16


Onderdelen	Materialen	Kleur
Gevels	Baksteen	Grijs bont, licht gevoegd
Plint en entree kader	Baksteen	Grijs bont, donker gevoegd
Gevelbekleding	Vezelementdelen wood	Cementgrijs
Profielen f.b.v. gevelbekleding	Aluminium	Cementgrijs
Dak	Dakpan	Zwart engobe
Raamdorpels f.p.v. metselwerk	Keramisch	Zwart
Raamdorpel f.p.v. gevelbekleding	Aluminium	Cementgrijs
Kozijnen	Hardhout	Cremewit
Draaiende delen	Hardhout	Zijdegrijs
Voordeur	Samengesteld	Zijdegrijs
Stalen kanteleider	Verzinkt staal	Zijdegrijs
Dubbele bergingsdeuren	Samengesteld	Zijdegrijs
Boedelen	Hout	Cremewit
Dakrandafwerking platdak	Aluminium kraaltrim	Natuur
Hemelwaterafvoer	PVC	Grijs
Ventilatieoosters	Aluminium	Grafiet grijs

Kleurenschema 17/18

Onderdelen	Materialen	Kleur
Gevels	Baksteen	Grijs bont, licht gevoegd
Plint en entree kader	Baksteen	Grijs bont, donker gevoegd
Gevelbekleding	Vezelementdelen wood	Ijzergrijs
Profielen f.b.v. gevelbekleding	Aluminium	Ijzergrijs
Dak	Dakpan	Zwart engobe
Raamdorpels f.p.v. metselwerk	Keramisch	Zwart
Raamdorpel f.p.v. gevelbekleding	Aluminium	Ijzergrijs
Kozijnen	Hardhout	Cremewit
Draaiende delen	Hardhout	Zijdegrijs
Voordeur	Samengesteld	Zijdegrijs
Stalen kanteleider	Verzinkt staal	Zijdegrijs
Dubbele bergingsdeuren	Samengesteld	Zijdegrijs
Boedelen	Hout	Cremewit
Dakrandafwerking platdak	Aluminium kraaltrim	Natuur
Hemelwaterafvoer	PVC	Grijs
Ventilatieoosters	Aluminium	Grafiet grijs

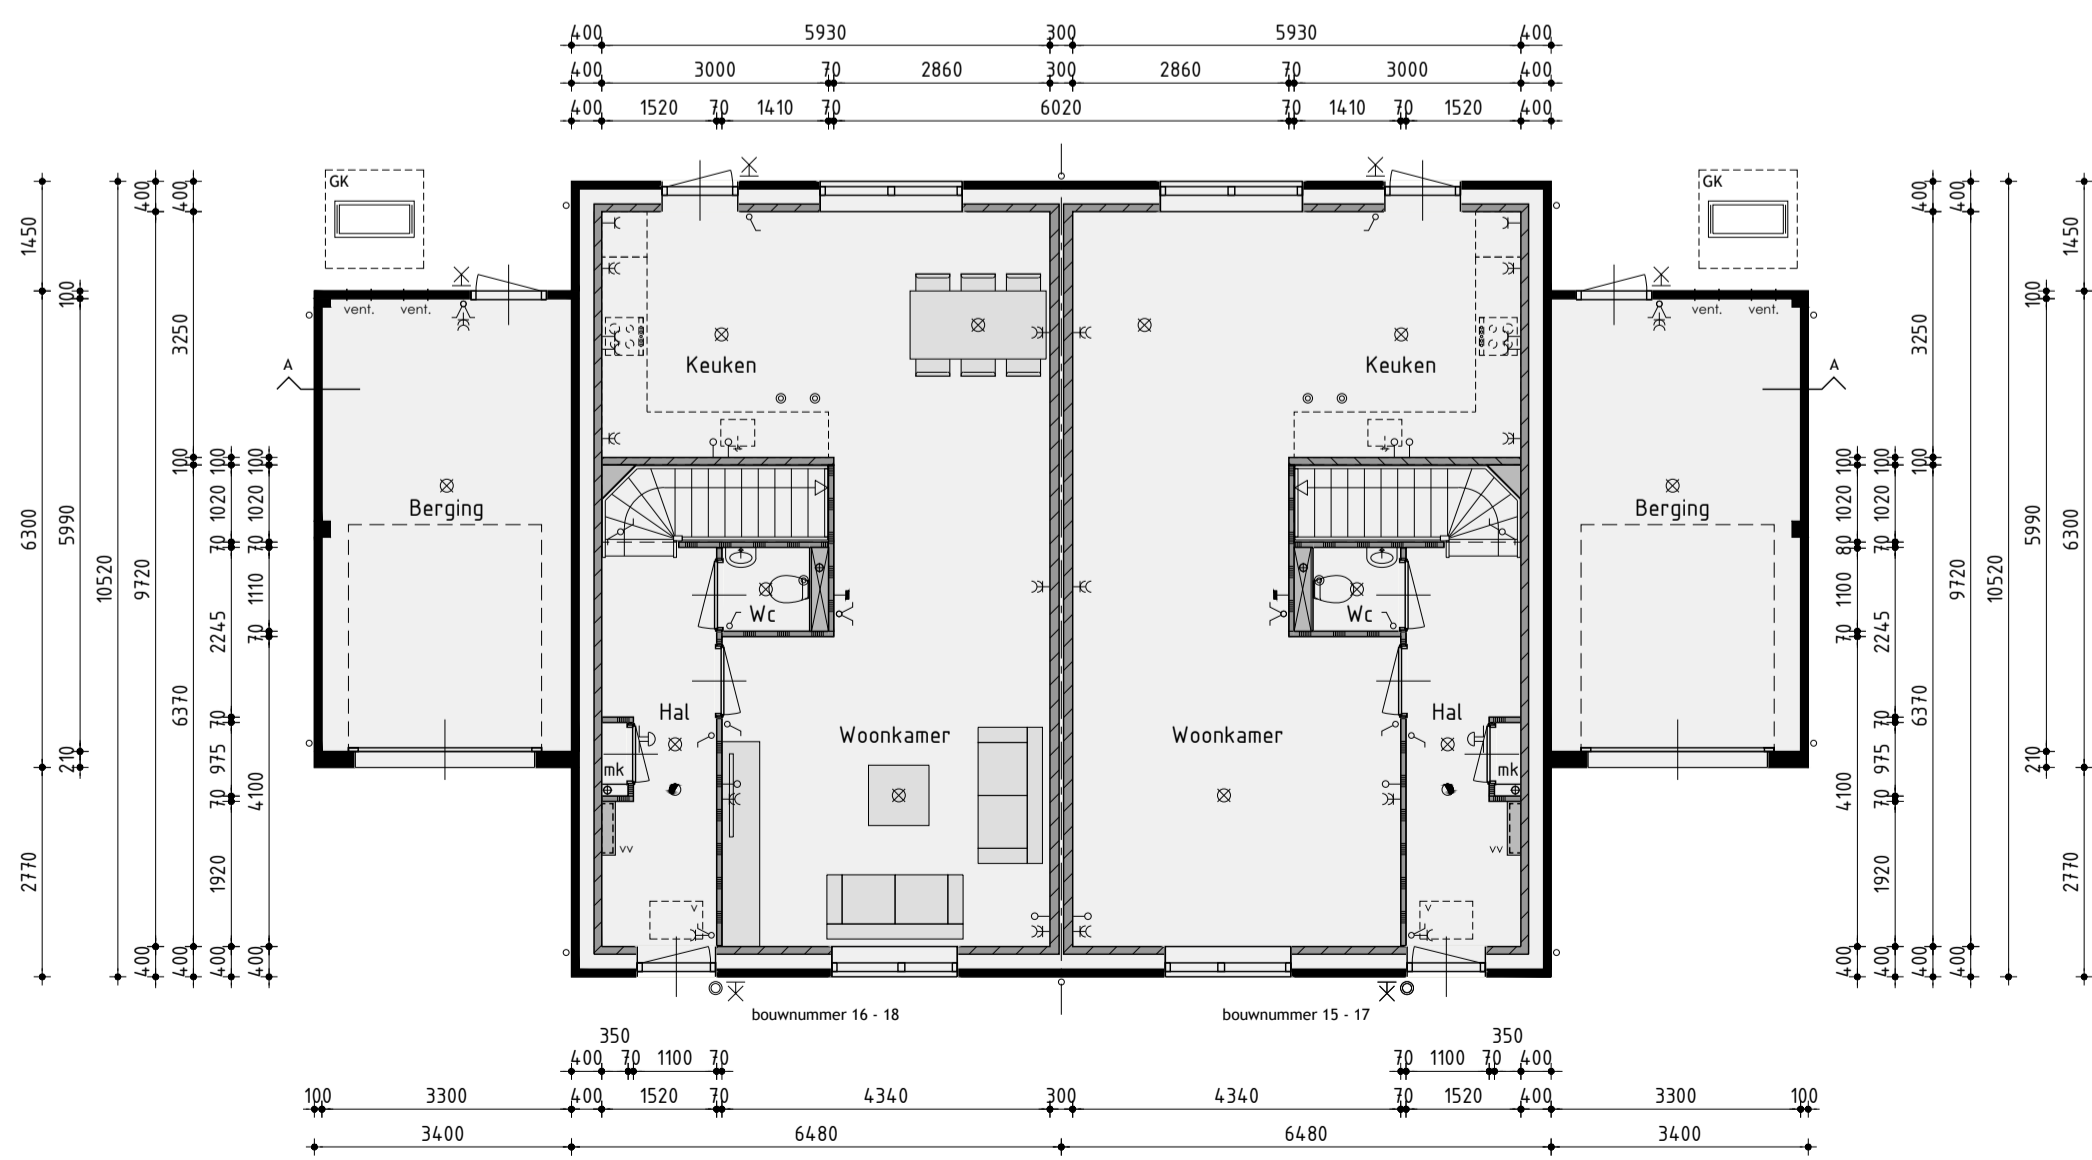

Begane grond
v.z.v. vloerverwarming exclusief berging

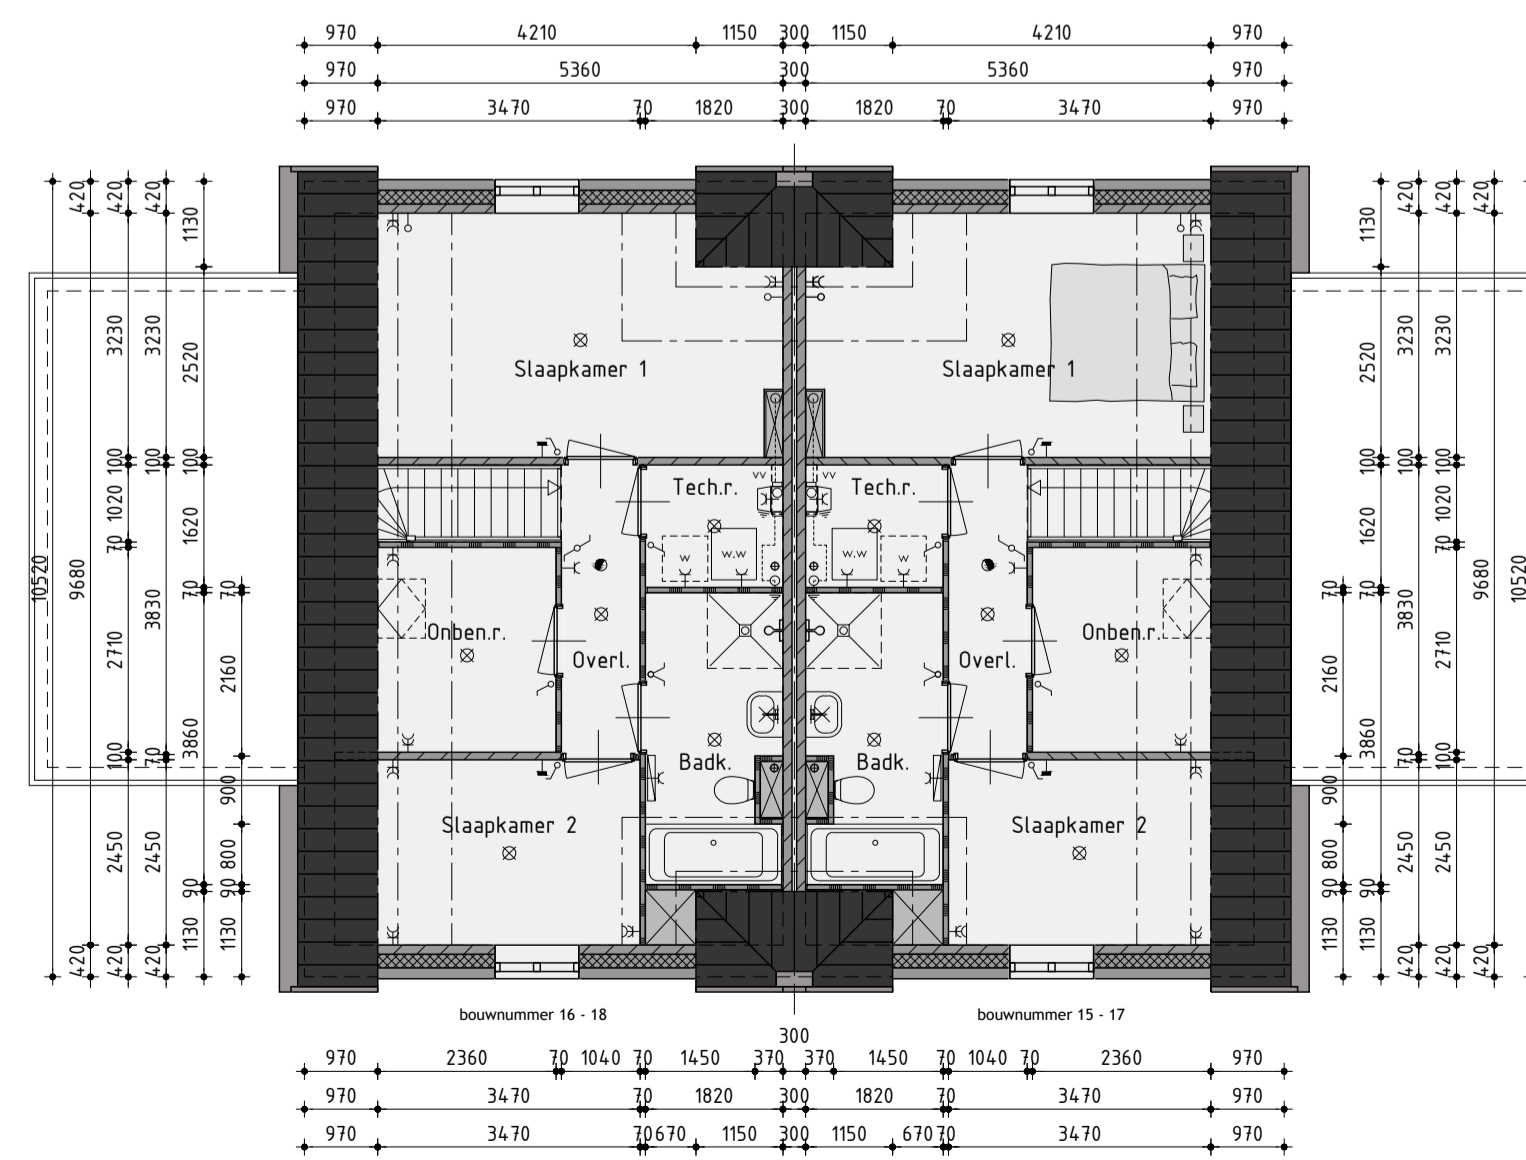

1ste Verdieping
v.z.v. vloerverwarming

Ontwikkeling: **bpd** Amsterdam
 Realisatie en copersbegeleiding: **KUIN bv**
 De Tocht 5
 1611 HT Bovenkarspel
 (020) 51 13 13
 info@kuinbv.nl

Verkooptekening
 Type H
 Bouwnummer 15/16 en 17/18

Plan: 40 woningen plan Waterrijk 3B te Oosthuizen
 Gemeente Edam-Volendam
 Werknummer: 22339
 Formaat: A1
 Schaal: 1:100
 Getekend: Roy Zwagemaker
 Datum 1: 06-07-2022
 Datum 2: 23-08-2022
 Datum 3: 12-09-2022
 Datum 4: 16-11-2022
 Datum 5: 26-04-2023
 Datum 6: 03-05-2023
 Datum 7:
 Datum 8:
 Datum 9:
 Datum 10:
 Datum 11:
 Datum 12:
 Bladnummer V-12.1