

Voorgevel



Rechter zijgevel



Achtergevel



Linker zijgevel

Kleurenschema


Onderdelen	Materialen	Kleur
Gevels	Baksteen	Grijs bont, licht gevoegd
Plint	Baksteen	Grijs bont, donker gevoegd
Gevelbekleding	Vezelementen wood	Cementgrijs
Profielen f.b.v. gevelbekleding	Aluminium	Cementgrijs
Dak	Dakpan	Zwart engobe
Raamdorps f.p.v. metselwerk	Keramisch	Zwart
Raamdorpet f.p.v. gevelbekleding	Aluminium	Cementgrijs
Kozijnen	Hardhout	Cremewit
Draaiende delen	Hardhout	Zidegrijs
Voordeur	Samengesteld	Zidegrijs
Stalen kanteldeur	Verzinkt staal	Zidegrijs
Boeidelen	Hout	Cremewit
Hemelwaterafvoer	PVC	Grijs
Ventilatie-roosters	Aluminium	Grafiet grijs

Renvooi


- baksteen schoonwerk
- geïsoleerde achterconstructie v.z.v. HSB en gevelbekleding
- kalkzandsteen
- kalkzandsteen ankerloze woningscheidende spouwmuur
- lichte scheidingswand 70mm gipsblokken standaard
- lichte scheidingswand 70mm gipsblokken zwaar
- houtskeletbouw

Renvooi

- plafondlicht aansluitpunt
- wandlicht aansluitpunt
- enkele schakelaar
- dubbele schakelaar
- wissel schakelaar
- enkele wandcontactdoos geaard
- dubbele wandcontactdoos geaard
- onbedrade leiding
- bedrade leiding
- thermostaat
- buitenkraan
- rookmelder
- opstelplaats voor wasautomaat
- opstelplaats voor wasdroger
- elektrische radiator (plaats en afmeting indicatief)
- bedrukker
- bet
- mechanische ventilatie-unit
- ventilatie-rooster
- wand afzuigventiel mechanische ventilatie
- plafond afzuigventiel mechanische ventilatie
- plafond afzuigventiel pipventilator
- dakdoorvoer f.b.v. ventilatie
- warmtepomp binnen-unit (plaats en afmeting indicatief)
- warmtepomp buiten-unit (plaats en afmeting indicatief)
- geluidwerende omkasting f.b.v. buiten-unit warmtepomp
- v.z.v. geïsoleerde beglazing
- v.z.v. matje/ondoorzichtige beglazing
- pv-panelen (afmeting, aantal en ligging indicatief)
- luk
- geïsoleerde vloertuk

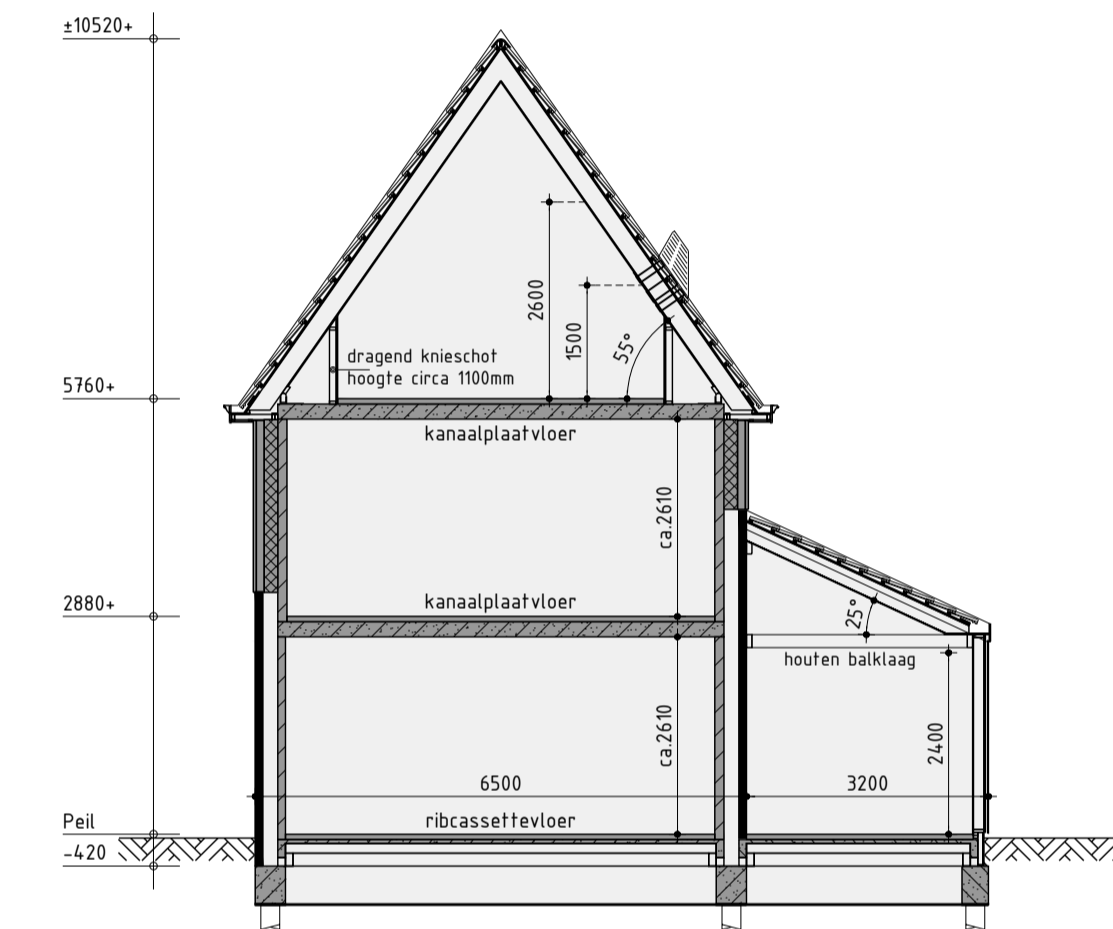


Principe doorsnede A-A

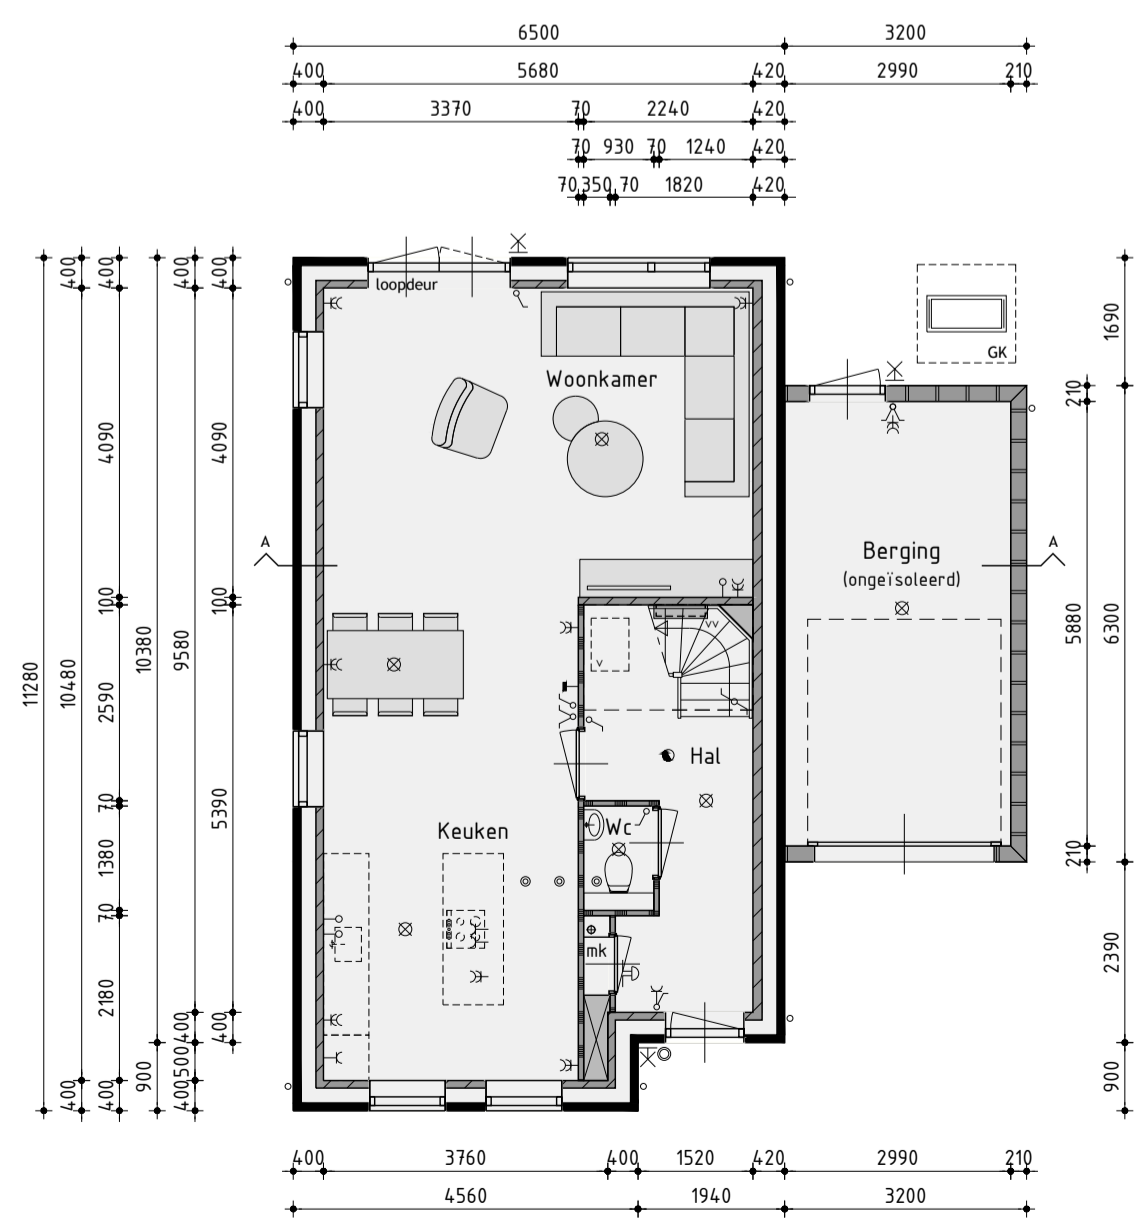


Begane grond

v.z.v. vloerverwarming exclusief berging

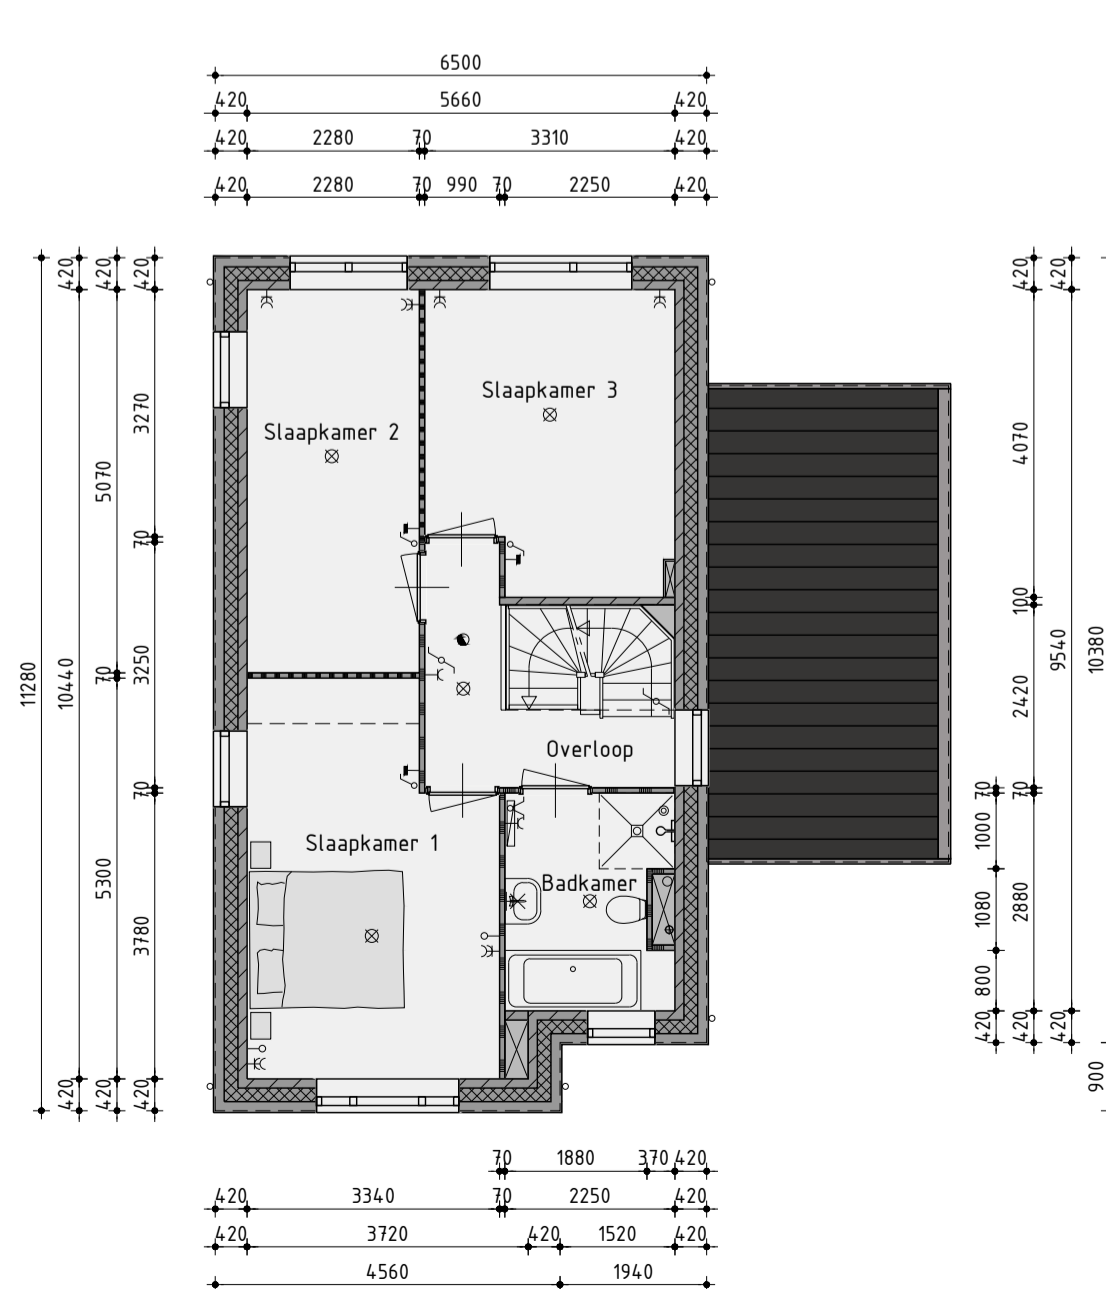

1ste Verdieping

v.z.v. vloerverwarming

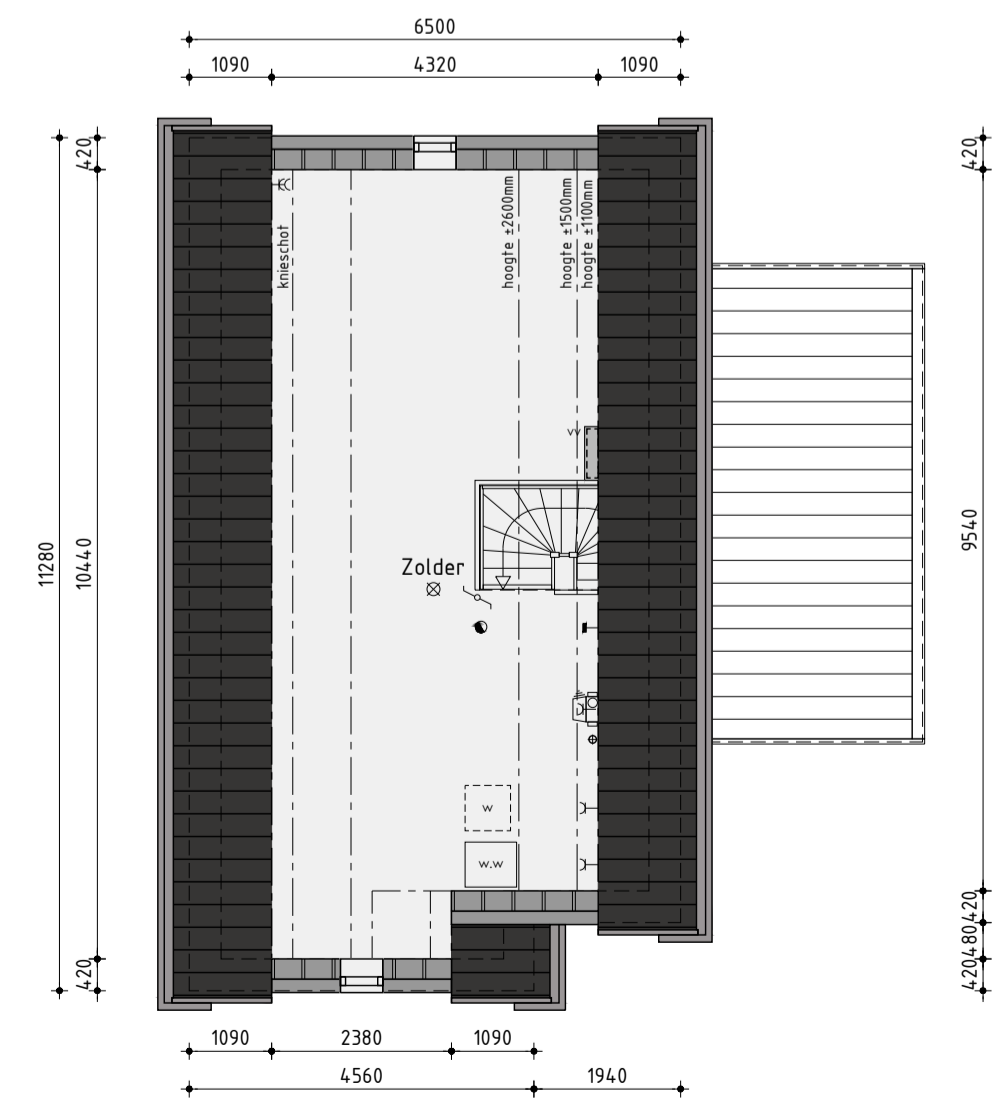

2de Verdieping

v.z.v. vloerverwarming

Ontwikkeling: **bpd** Amsterdam
 Realisatie en copersbegeleiding: **KUIN bv**
 De Tocht 5
 1611 HT Bovenkarspel
 (0218) 511313
 info@kuinbv.nl

Verkooptekening Type A-II Bouwnummer 31

Plan: 40 woningen plan Waterrijk 3B te Oosthuizen
 Gemeente Edam-Volendam

Werknummer: 22339 Datum 1: 06-07-2022 Datum 7:
 Formaat: A1 Datum 2: 23-08-2022 Datum 8:
 Schaal: 1:100 Datum 3: 12-09-2022 Datum 9:
 Getekend: Roy Zwagemaker Datum 4: 26-04-2023 Datum 10:
 Datum 5: 03-05-2023 Datum 11:
 Datum 6: Datum 12:
 Bladnummer V-04.1

