

Voorgevel

• optie dubbele bergingsdeuren



Rechter zijgevel

• optie 1,95m verlengen woning  
• optie 1m uitbreiding berging



Achtergevel

• optie 1m uitbreiding berging  
• optie 1,95m verlengen woning



Linker zijgevel

• optie 1,95m verlengen woning

Kleurenschema bwnr. 2, 35 en 38

Onderdelen	Materialen	Kleur
Gevels	Baksteen	Grijs bont, midden gevoegd
Plint en entreekader	Baksteen	Grijs bont, donker gevoegd
Gevelbekleding	Vezelcementdelen wood	IJzergrijs
Profielen f.b.v. gevelbekleding	Aluminium	IJzergrijs
Dak	Dakpan	Zwart engobe
Raamdorpels f.p.v. metselwerk	Keramisch	Zwart
Raamdorpel f.p.v. gevelbekleding	Aluminium	IJzergrijs
Kozijnen	Hardhout	Cremerwit
Kozijn en kader f.p.v. pannendak	Hardhout	Zijdegrijs
Draaiende delen	Hardhout	Zijdegrijs
Voordeur	Samengesteld	Zijdegrijs
Roeden (op het glas)	Hardhout	Zijdegrijs
Dubbele bergingsdeuren	Samengesteld	Zijdegrijs
Boedelen	Hout	Cremerwit
Dakrandafwerking plafdak	Aluminium kraaltrim	Naturel
Hemelwaterafvoer	PVC	Grijs
Ventilatieroosters	Aluminium	Grafiel grijs

Kleurenschema bwnr. 30


Onderdelen	Materialen	Kleur
Gevels	Baksteen	Grijs bont, midden gevoegd
Plint en entreekader	Baksteen	Grijs bont, donker gevoegd
Gevelbekleding	Vezelcementdelen wood	Beigegrijs
Profielen f.b.v. gevelbekleding	Aluminium	Beigegrijs
Dak	Dakpan	Zwart engobe
Raamdorpels f.p.v. metselwerk	Keramisch	Zwart
Raamdorpel f.p.v. gevelbekleding	Aluminium	Beigegrijs
Kozijnen	Hardhout	Cremerwit
Kozijn en kader f.p.v. pannendak	Hardhout	Mosgrijs
Draaiende delen	Hardhout	Mosgrijs
Voordeur	Samengesteld	Mosgrijs
Roeden (op het glas)	Hardhout	Mosgrijs
Dubbele bergingsdeuren	Samengesteld	Mosgrijs
Boedelen	Hout	Cremerwit
Dakrandafwerking plafdak	Aluminium kraaltrim	Naturel
Hemelwaterafvoer	PVC	Grijs
Ventilatieroosters	Aluminium	Grafiel grijs

Renvooi


- ⊗ plafondlichtaansluitpunt
- ⊗ wandlichtaansluitpunt
- ✓ enkele schakelaar
- ✓ dubbele schakelaar
- ✓ wissel schakelaar
- ⊗ enkele wandcontactdoos geaard
- ⊗ dubbele wandcontactdoos geaard
- ⊗ onbedrade leiding
- ⊗ bedrade leiding
- ⊗ Thermostaat
- ⊗ buitenkraan
- ⊗ opstelplaats voor wasautomaat
- ⊗ opstelplaats voor wasdroger
- ⊗ elektrische radiator (plaats en afmeting indicatief)
- ⊗ bedrukker
- ⊗ bet
- ⊗ mechanische ventilatie-unit
- ⊗ ventilatierooster
- ⊗ wand afzuigventiel mechanische ventilatie
- ⊗ plafond afzuigventiel mechanische ventilatie
- ⊗ plafond afzuigventiel pipventilator
- ⊗ dakdoorvoer f.b.v. ventilatie
- ⊗ warmtepomp binnen-unit (plaats en afmeting indicatief)
- ⊗ warmtepomp buiten-unit (plaats en afmeting indicatief)
- ⊗ geluidwerende omkasting f.b.v. buiten-unit warmtepomp (plaats, afmeting en uitvoering indicatief weergegeven)
- ⊗ verdeelunit f.b.v. vloerverwarming
- ⊗ rookmelder
- ⊗ v.z.v. geëmailleerde beglazing
- ⊗ v.z.v. matje/ondoorzichtige beglazing
- ⊗ pv-panelen (afmeting, aantal en ligging indicatief)
- ⊗ luik
- ⊗ geïsoleerde vloerluik

Renvooi


- ⊗ baksteen schoonwerk
- ⊗ geïsoleerde achterconstructie v.z.v. HSB en gevelbekleding
- ⊗ kalkzandsteen
- ⊗ kalkzandsteen ankerloze woningscheidende spouwmuur
- ⊗ lichte scheidingswand 70mm gipsblokken standaard
- ⊗ lichte scheidingswand 70mm gipsblokken zwaar
- ⊗ houtskeletbouw

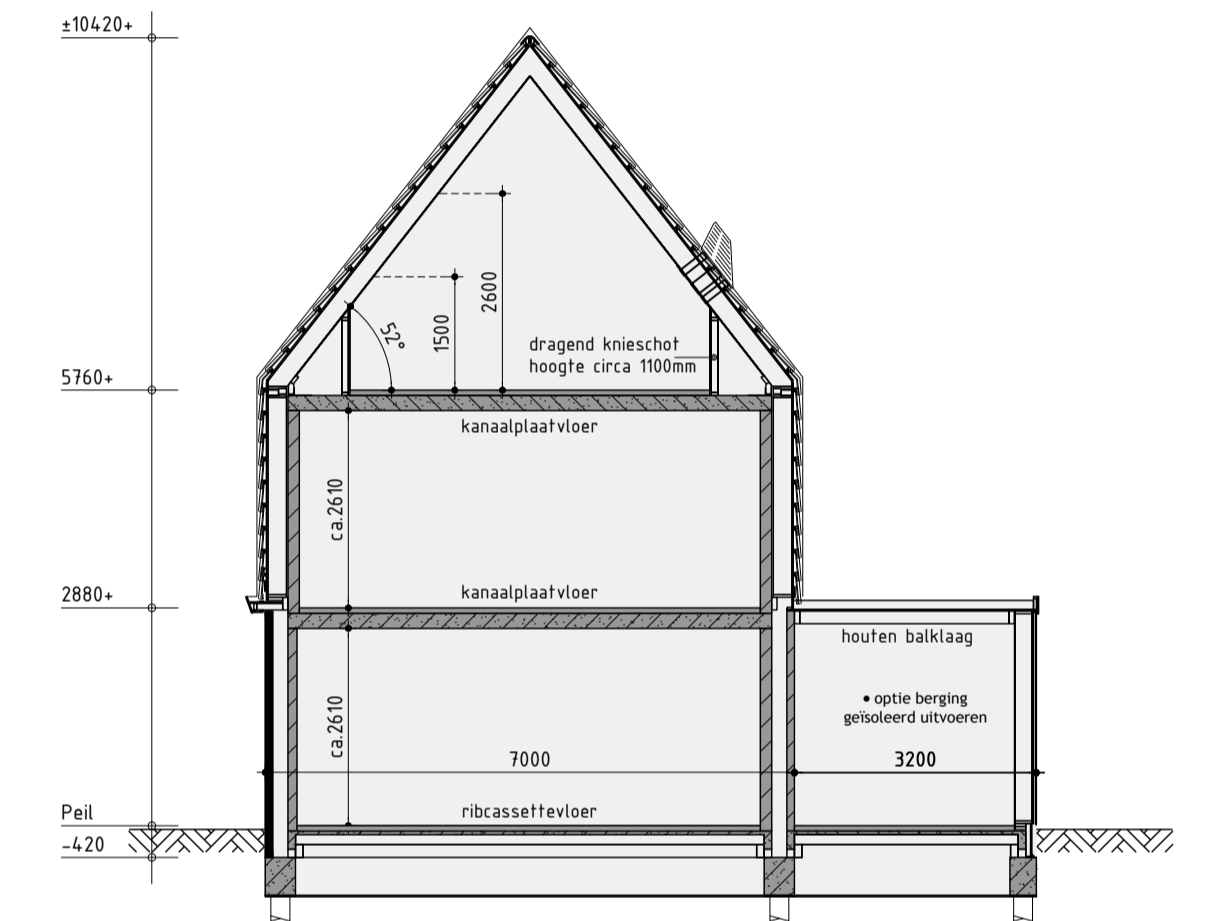


Principe doorsnede A-A

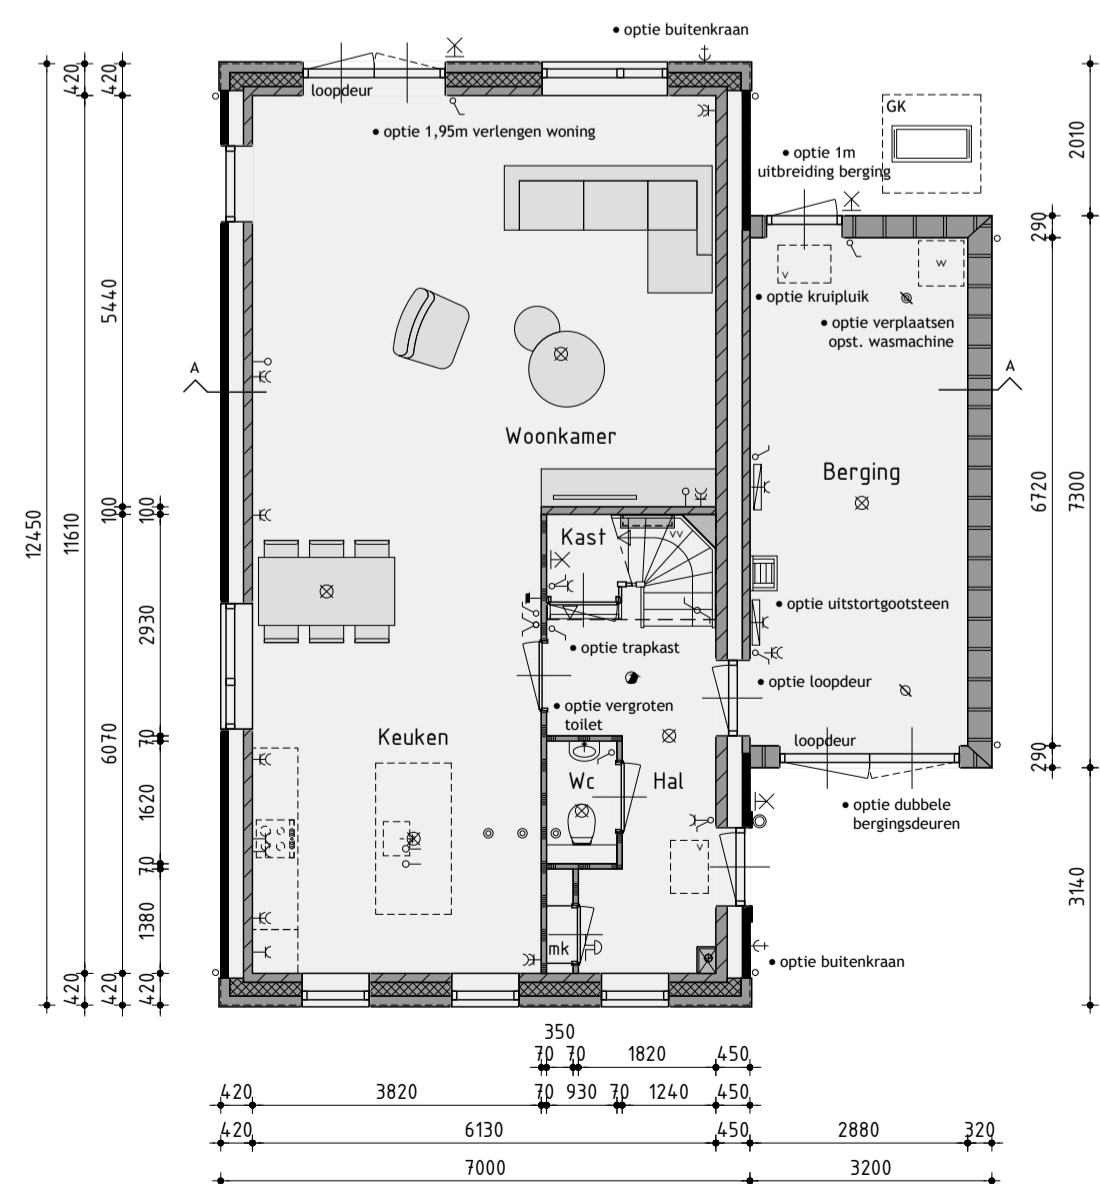

Begane grond  
v.z.v. vloerverwarming exclusief berging

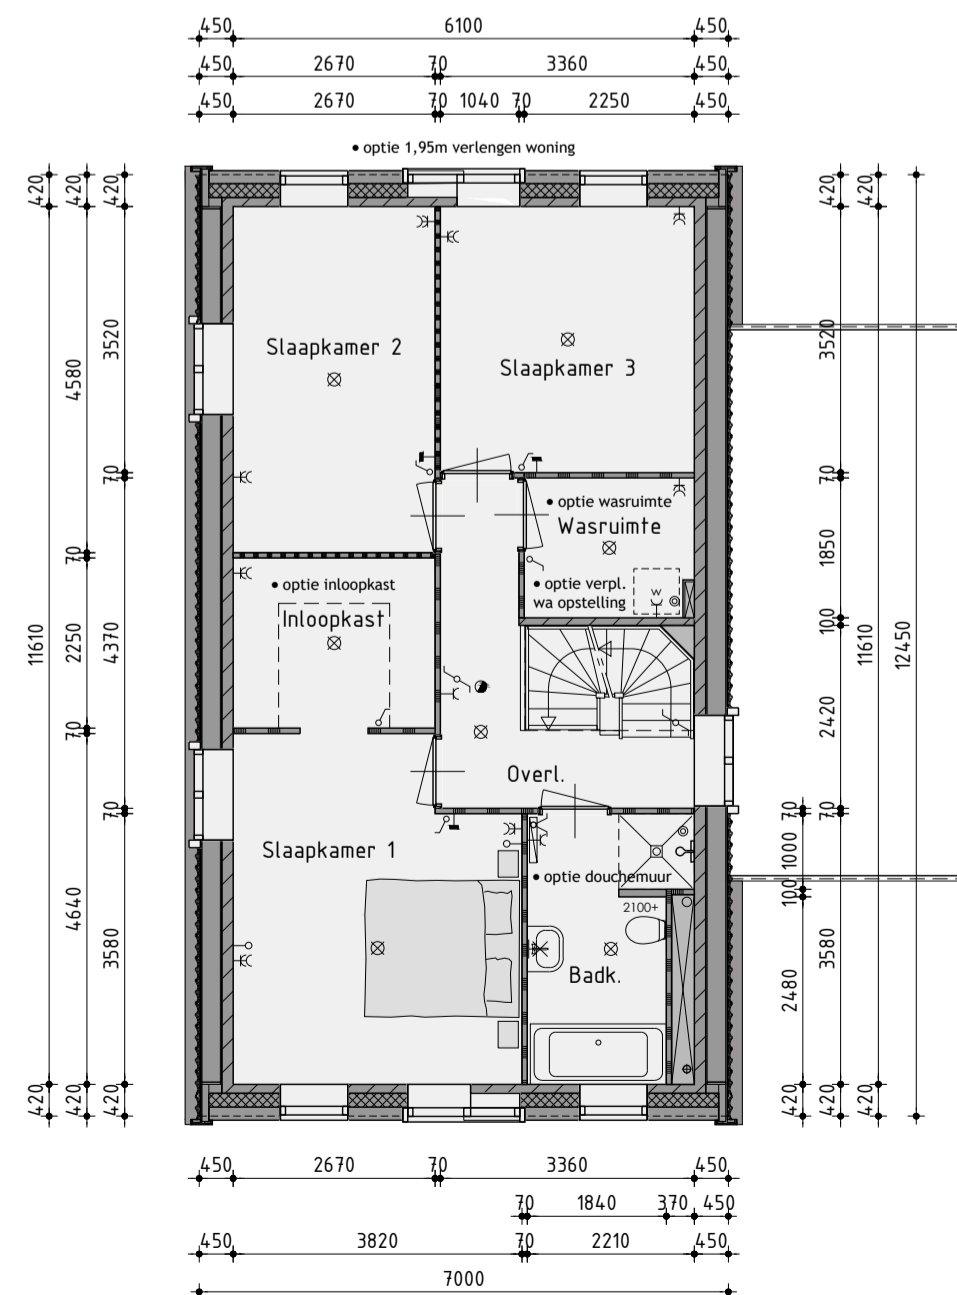

1ste Verdieping  
v.z.v. vloerverwarming

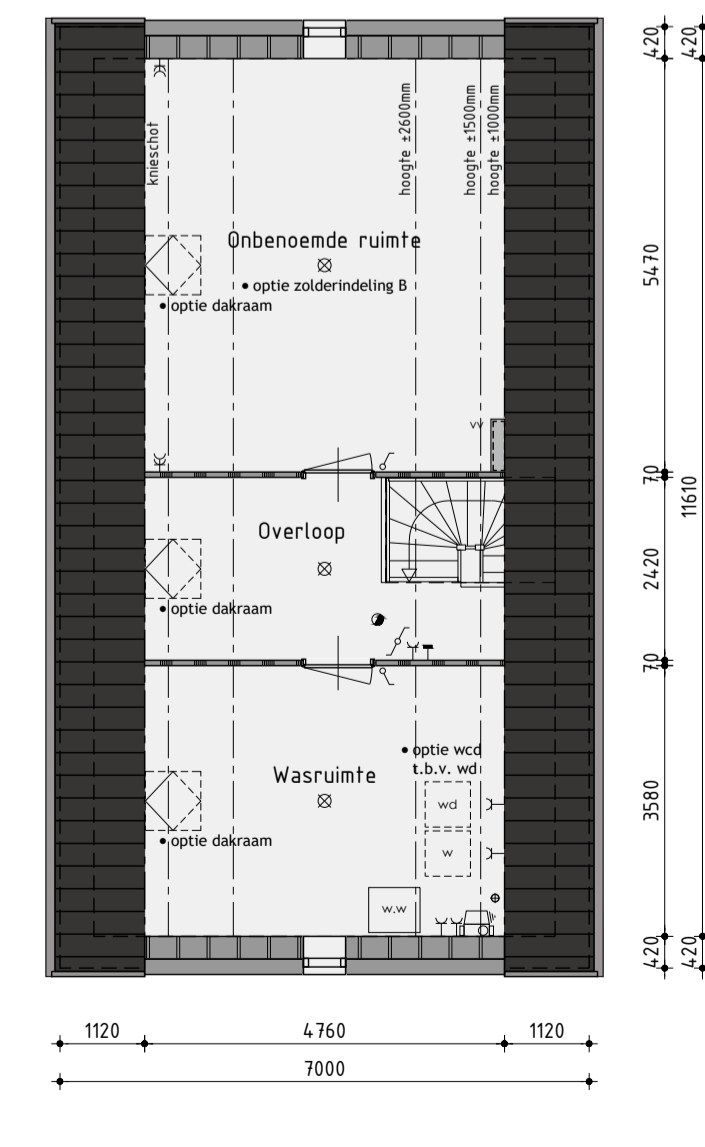

2de Verdieping  
v.z.v. vloerverwarming

Ontwikkeling: **bpd** Amsterdam  
 Realisatie en copersbegeleiding: **KUIN bv**  
 De Tocht 5  
 3611 HT Bovenkarspel  
 (020-26) 51-13-13  
 info@kuinbv.nl

Verkooptekening  
 Type G opties  
 Bouwnummer 2, 30(sp.), 35 en 38

Plan: 40 woningen plan Waterrijk 3B te Oosthuizen  
 Gemeente Edam-Volendam

Werknummer: 22339	Datum 1: 06-07-2022	Datum 7:
Formaat: A1	Datum 2: 23-08-2022	Datum 8:
Schaal: 1:100	Datum 3: 12-09-2022	Datum 9:
Getekend: Roy Zwagemaker	Datum 4: 03-05-2023	Datum 10:
	Datum 5:	Datum 11:
	Datum 6:	Datum 12:

AANNEMINGSBEDRIJF **KUIN bv**  
 Bladnummer V-11.0