



Voorgevel

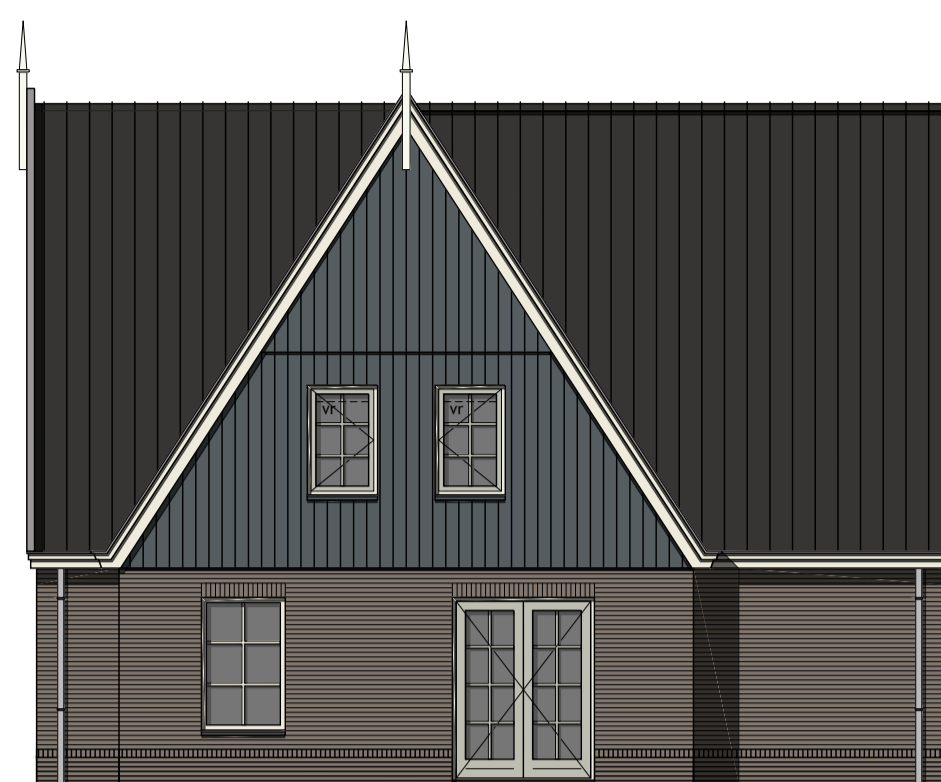

Rechter zijgevel

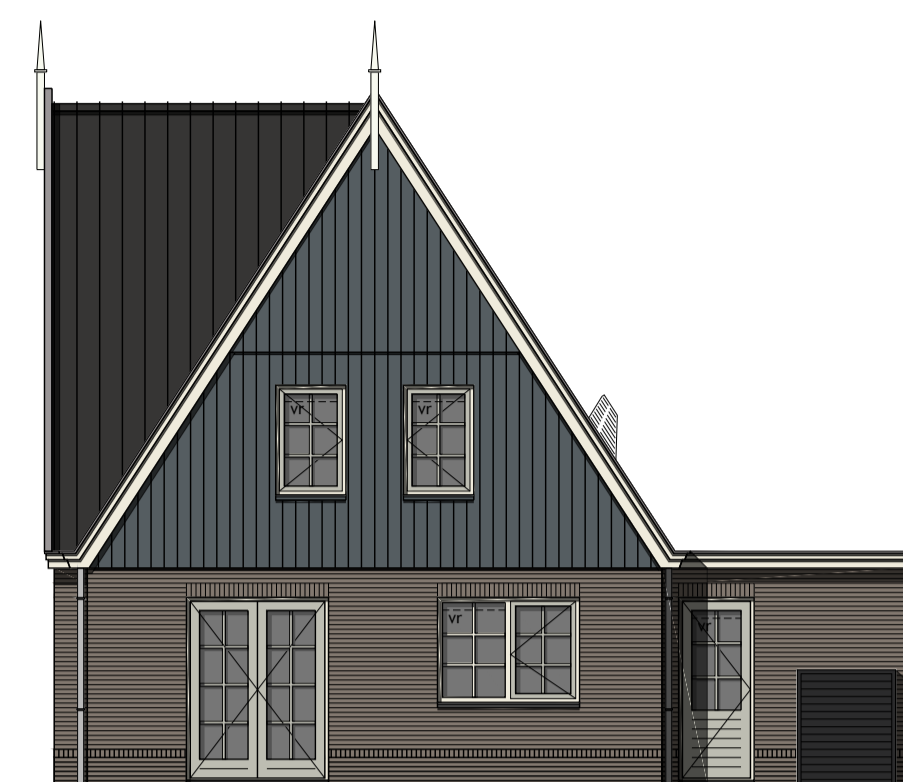

Achtergevel



Linker zijgevel

• optie dubbele bergingsdeuren

• optie 1,25m verlengen woning

• optie 1m uitbreiding berging

• optie 1,25m verlengen woning

• optie 1m uitbreiding berging

### Kleurenschema


Onderdelen	Materialen	Kleur
Gevels	Baksteen	Grijs bont, midden gevoegd
Plint en entreekader	Baksteen	Grijs bont, donker gevoegd
Gevelbekleding	Vezelcementdelen wood	IJzergrijs
Profielen f.b.v. gevelbekleding	Aluminium	IJzergrijs
Dakpan	Keramisch	Zwart engobe
Raamdorpel f.p.v. metselwerk	Aluminium	IJzergrijs
Raamdorpel f.p.v. gevelbekleding	Aluminium	IJzergrijs
Kozijnen	Hardhout	Cremewit
Draaiende delen	Hardhout	Zijdegrijs
Voordeur	Samengesteld	Zijdegrijs
Roeden lop het glas	Hardhout	Zijdegrijs
Dubbele bergingsdeuren	Samengesteld	Zijdegrijs
Boedelen	Hout	Cremewit
Dakrandafwerking platdak	Zinken kraal	Natuur
Hemelwaterafvoer	PVC	Grijs
Ventilatieoosters	Aluminium	Grafiet grijs

### Renvooi


- baksteen schoonwerk
- geïsoleerde achterconstructie v.z.v. HSB en gevelbekleding
- kalkzandsteen
- kalkzandsteen ankerloze woningscheidende spouwmuur
- lichte scheidingswand 70mm gipsblokken standaard
- lichte scheidingswand 70mm gipsblokken zwaar
- houtskeletbouw

### Renvooi

- plafondlichtaansluitpunt
- wandlichtaansluitpunt
- enkele schakelaar
- dubbele schakelaar
- enkele wandcontactdoos gearad
- dubbele wandcontactdoos gearad
- onbedrade leiding
- bedrade leiding
- thermostaat
- buitenkraan
- rookmelder
- opstelplaats voor wasautomaat
- opstelplaats voor wasdroger
- elektrische radiator (plaats en afmeting indicatief)
- bedrukker
- bed
- mechanische ventilatie-unit
- ventilatieooster
- wand afzuigventiel mechanische ventilatie
- plafond afzuigventiel mechanische ventilatie
- plafond afzuigventiel pipventilator
- dakdoorvoer f.b.v. ventilatie
- warmtepomp binnen-unit (plaats en afmeting indicatief)
- warmtepomp buiten-unit (plaats en afmeting indicatief)
- geluidwerende omkasting f.b.v. buiten-unit warmtepomp (plaats, afmeting en uitvoering indicatief) weergegeven
- verdeelunit f.b.v. vloerverwarming
- v.z.v. geëmailleerde beglazing
- v.z.v. matle/ondoorzichtige beglazing
- pv-panelen (afmeting, aantal en ligging indicatief)
- luik
- geïsoleerde vloertuik

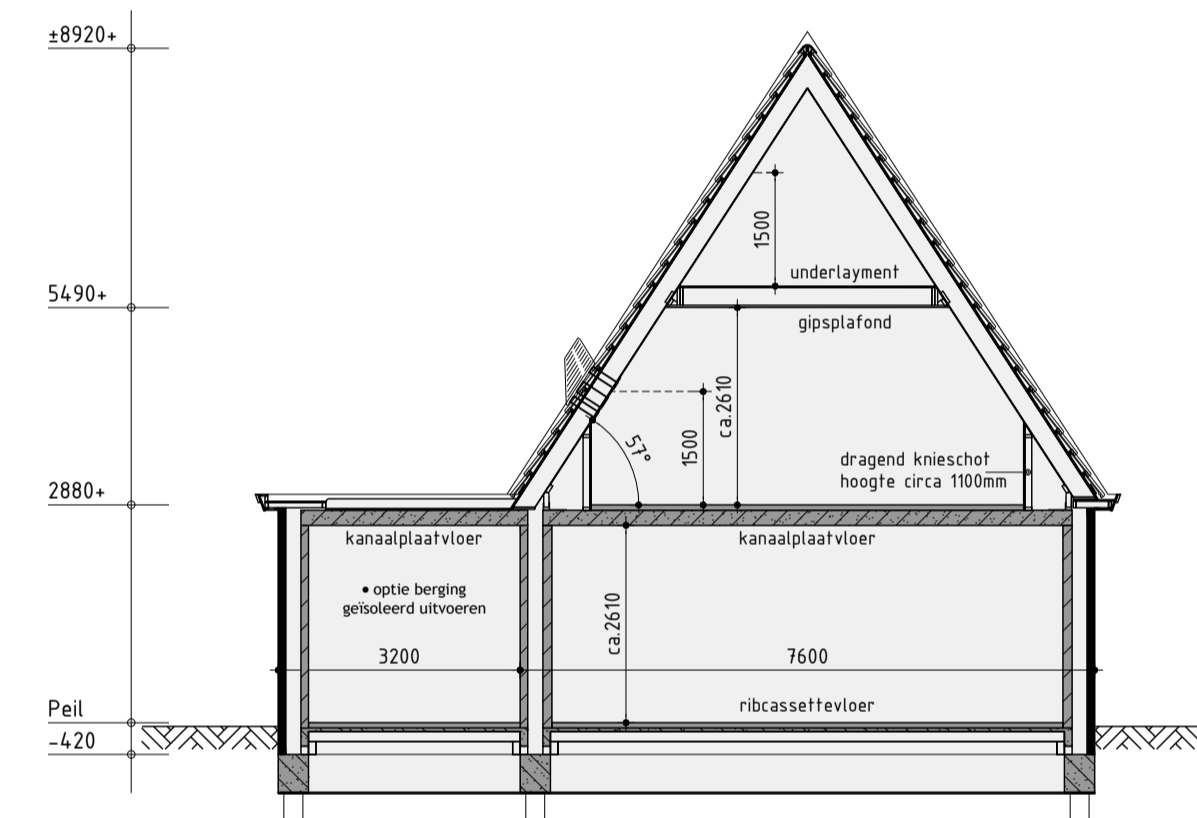


Principe doorsnede A-A

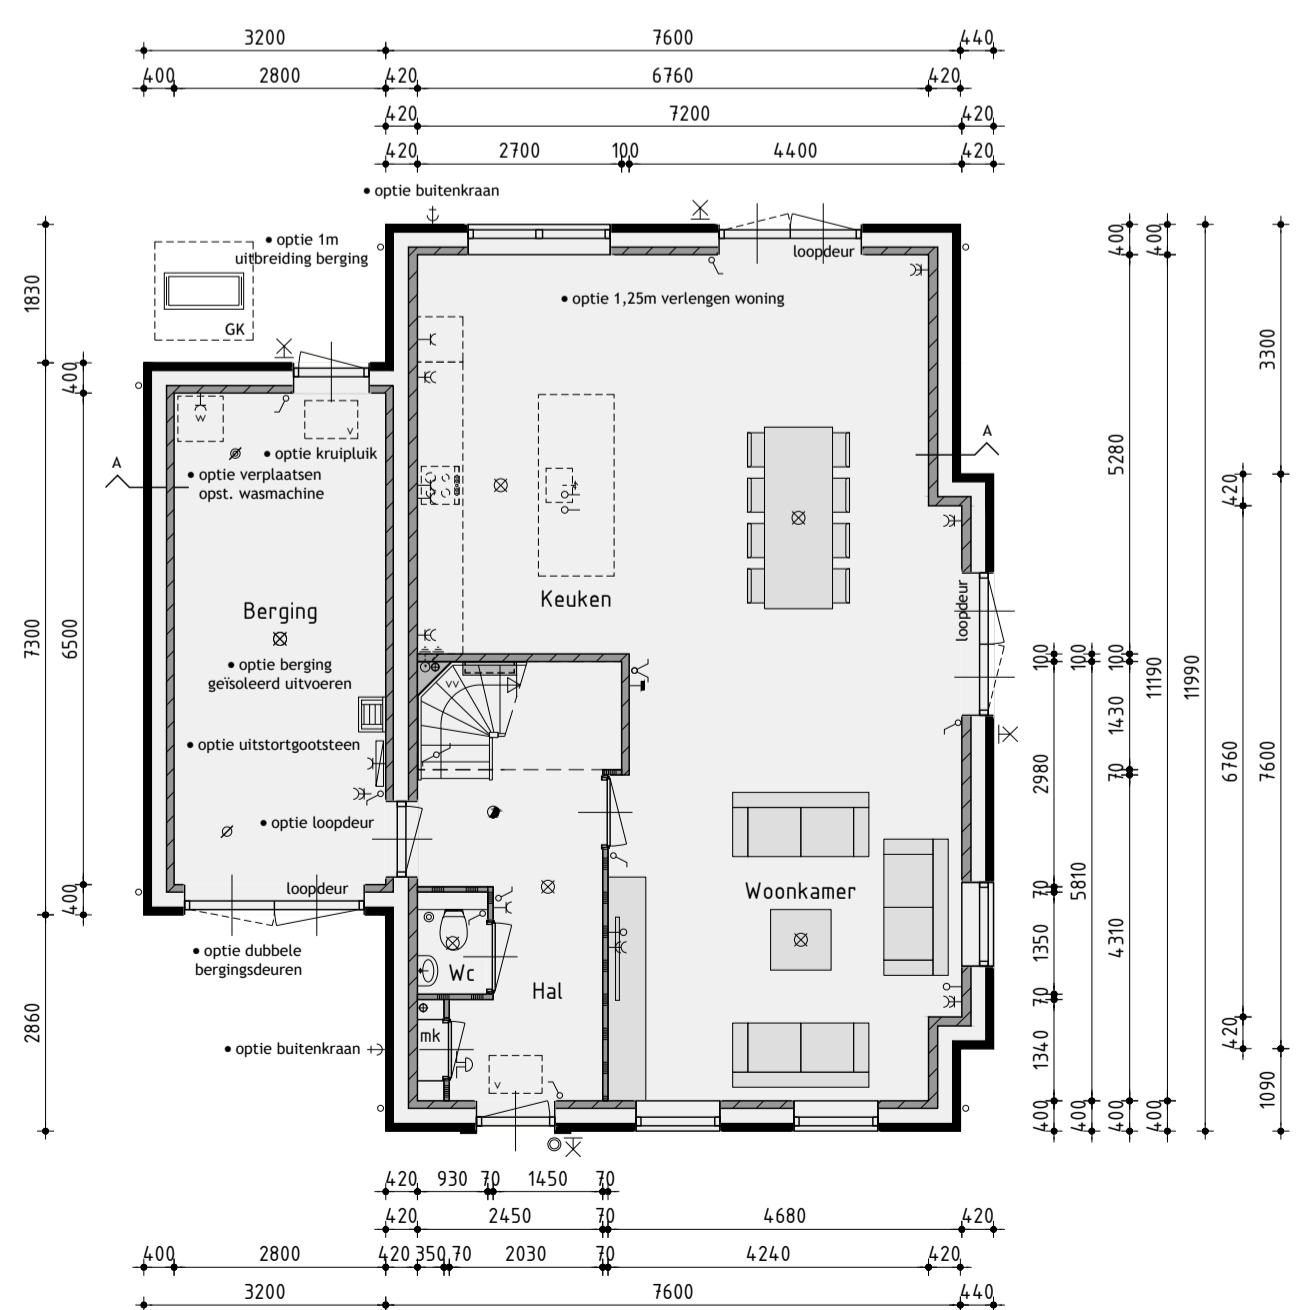


Begane grond

v.z.v. vloerverwarming exclusief berging

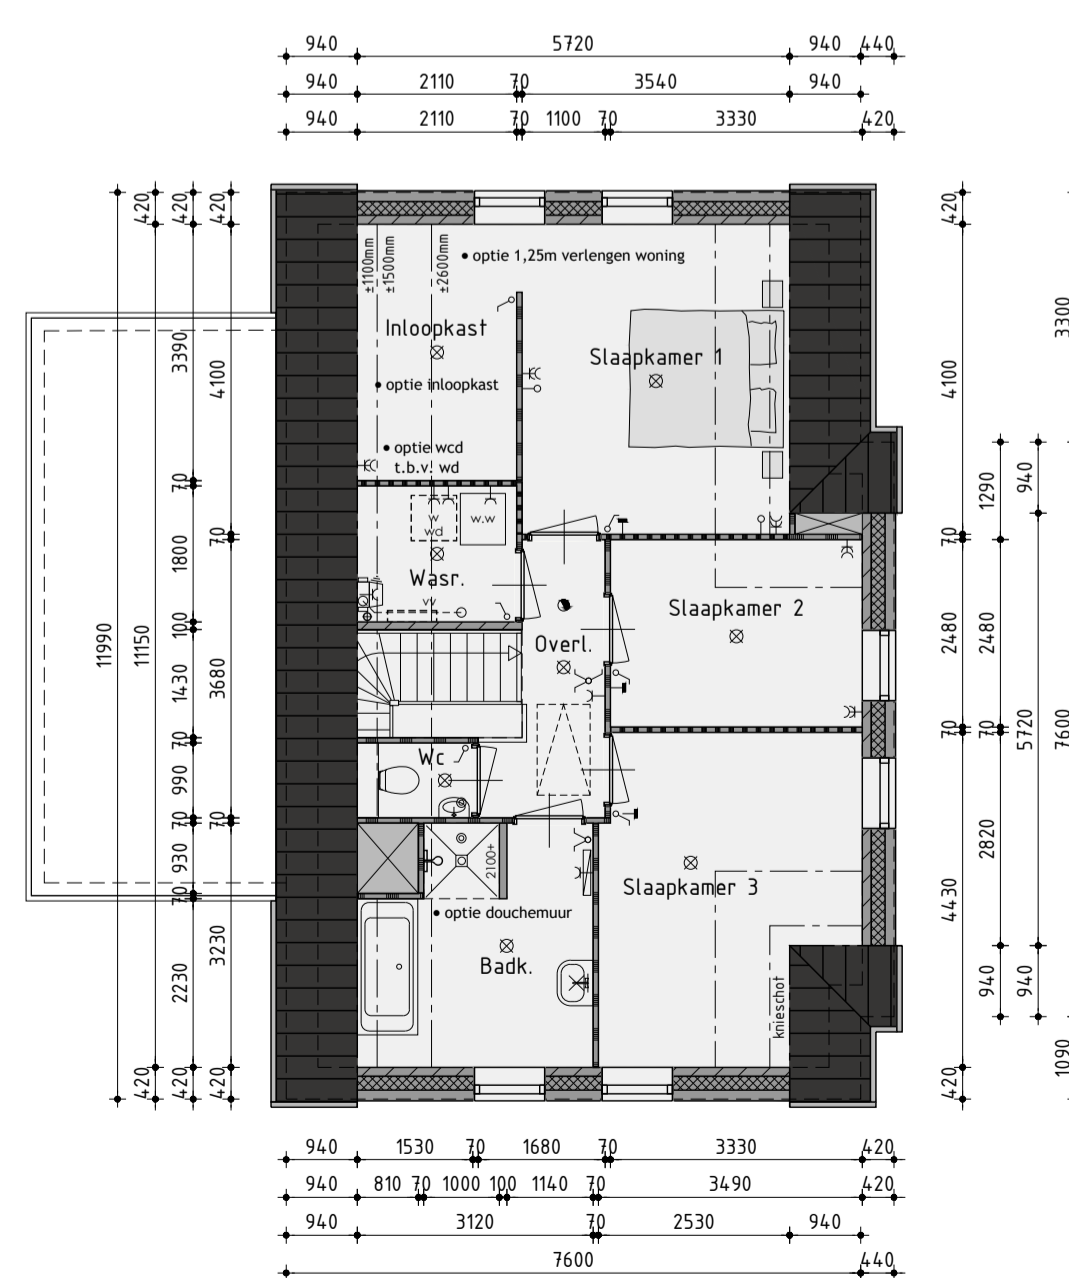

1ste Verdieping

v.z.v. vloerverwarming

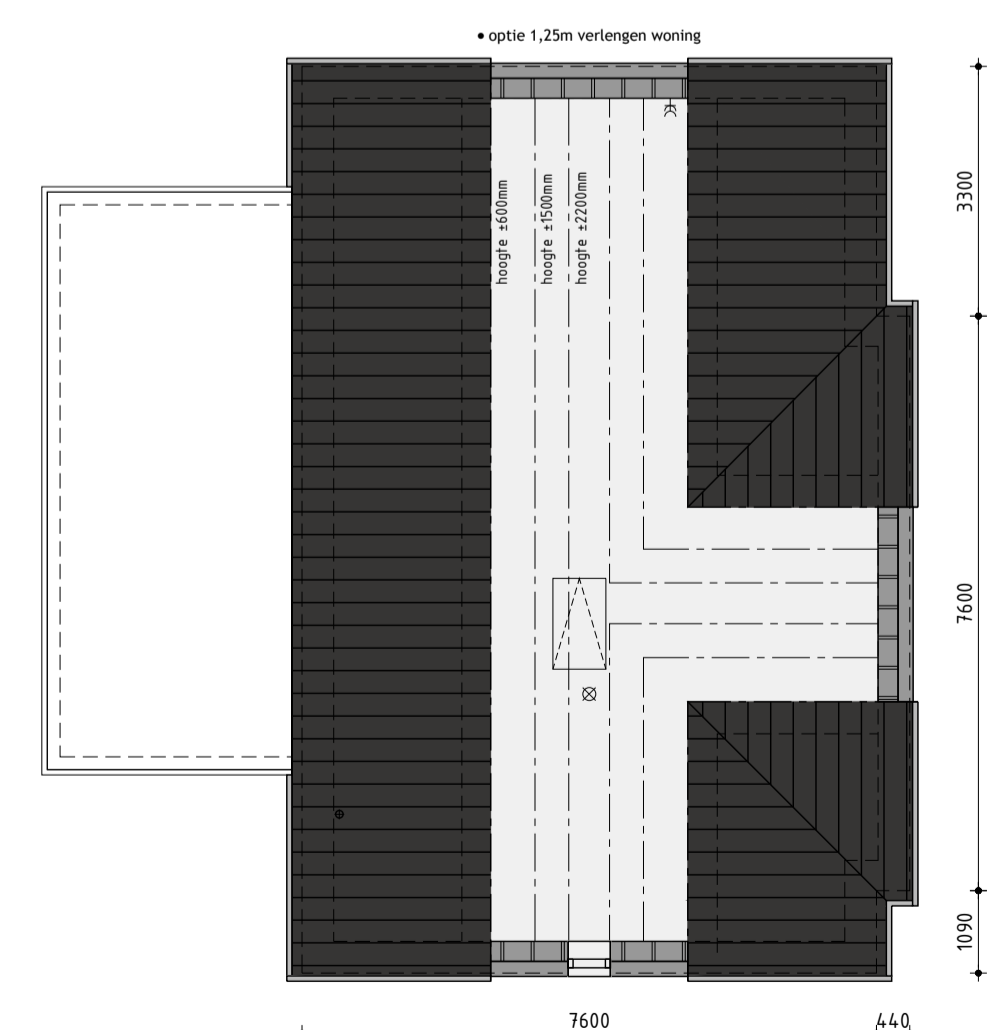

2de Verdieping

Ontwikkeling: **bpd** Amsterdam  
 Realisatie en copersbegeleiding: **KUIN bv** De Tocht 5 1614 HT Bovenkarspel (020)8 51 13 13 info@kuinbv.nl

## Verkooptekening

### Type D opties

### Bouwnummer 5

Plan: 40 woningen plan Waterrijk 3B te Oosthuizen  
 Gemeente Edam-Volendam

Werknummer: 22339	Datum 1: 06-07-2022	Datum 7:
Formaat: A1	Datum 2: 23-08-2022	Datum 8:
Schaal: 1:100	Datum 3: 12-09-2022	Datum 9:
Getekend: Roy Zwagemaker	Datum 4: 03-05-2023	Datum 10:
	Datum 5:	Datum 11:
	Datum 6:	Datum 12:

**KUIN bv**

Bladnummer V-06.0