


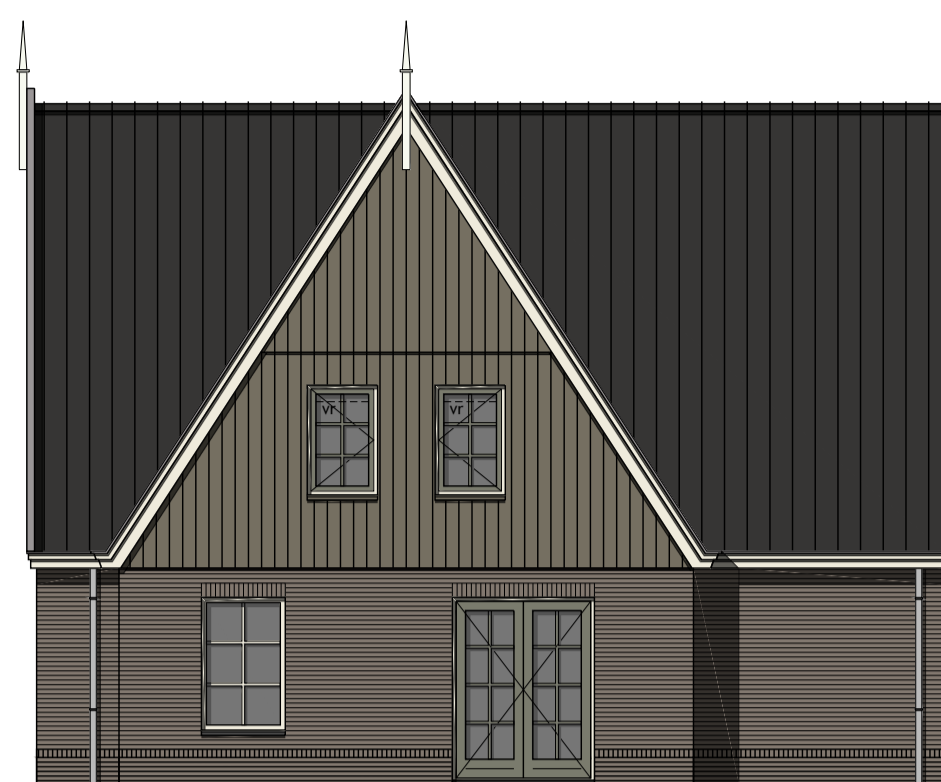


Voorgevel



Rechter zijgevel



Achtergevel

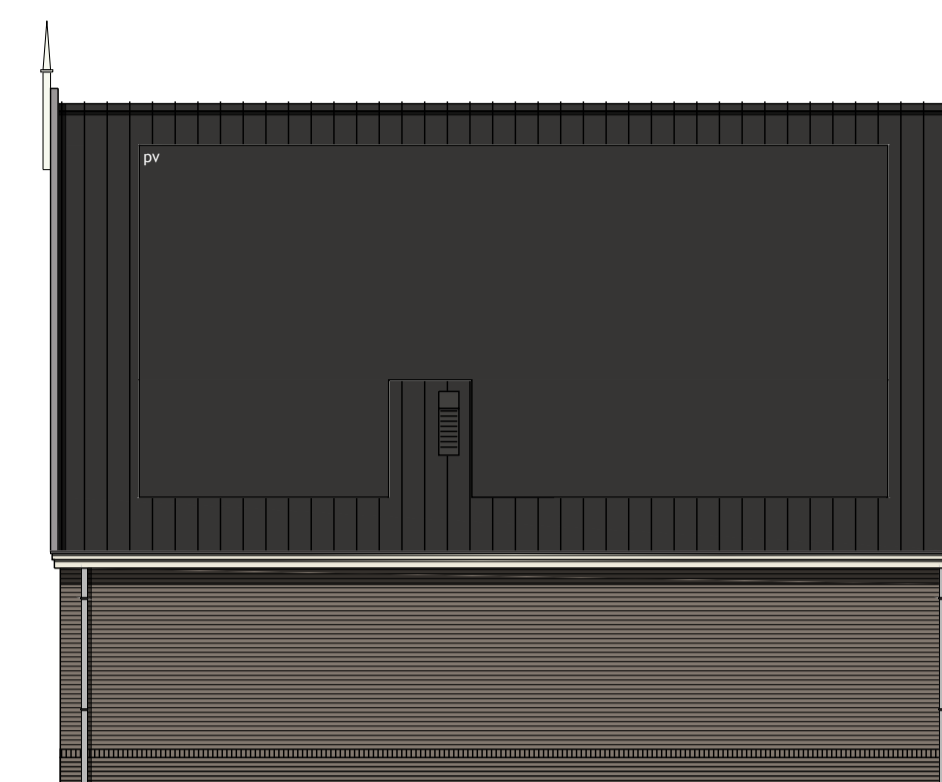

Linker zijgevel

Kleurenschema

Onderdelen	Materialen	Kleur
Gevels	Baksteen	Grijs bont, midden gevoegd
Plint en entreekader	Baksteen	Grijs bont, donker gevoegd
Gevelbekleding	Vezelcementdelen wood	Beigegrijs
Profielen t.b.v. gevelbekleding	Aluminium	Zwart engobe
Dak	Dakpan	Zwart engobe
Raamdorpels t.p.v. metselwerk	Keramisch	Zwart
Raamdorpel t.p.v. gevelbekleding	Aluminium	Beigegrijs
Kozijnen	Hardhout	Cremerwit
Draaiende delen	Hardhout	Mosgrijs
Voordeur	Samengesfeld	Mosgrijs
Roeden (op het glas)	Hardhout	Mosgrijs
Dubbele bergingsdeuren	Samengesfeld	Mosgrijs
Boeidelen	Hout	Cremerwit
Hemelwaterafvoer	PVC	Grijs
Ventilatieoosters	Aluminium	Grafiet grijs

Renvooi

⊗	plafondlichtaansluitpunt	⊗	mechanische ventilatie-unit
⊗	wandlichtaansluitpunt	⊗	ventilatieooster
⊗	enkele schakelaar	⊗	wand afzuigventiel mechanische ventilatie
⊗	dubbele schakelaar	⊗	plafond afzuigventiel mechanische ventilatie
⊗	wissel schakelaar	⊗	plafond afzuigventiel pijpventilator
⊗	enkele wandcontactdoos geaard	⊗	dakdoorvoer t.b.v. ventilatie
⊗	dubbele wandcontactdoos geaard	⊗	warmtepomp binnen-unit (plaats en afmeting indicatief)
⊗	onbedrade leiding	⊗	warmtepomp buiten-unit (plaats en afmeting indicatief)
⊗	bedrade leiding	⊗	geluidwerende omkasting t.b.v. buiten-unit warmtepomp
⊗	thermostaat	⊗	plaats, afmeting en uitvoering indicatief weergegeven
⊗	buitenkraan	⊗	verdeelunit t.b.v. vloerverwarming
⊗	rookmelder	⊗	v.z.v. geïsoleerde beglazing
⊗	opstelplaats voor wasautomaat	⊗	v.z.v. matje/ondoorzichtige beglazing
⊗	opstelplaats voor wasdroger	⊗	pv-panelen (afmeting, aantal en ligging indicatief)
⊗	elektrische radiator (plaats en afmeting indicatief)	⊗	luik
⊗	bedrukker	⊗	geïsoleerde vloerluc
⊗	bet		

Renvooi

▬	baksteen schoonwerk
▬	geïsoleerde achterconstructie v.z.v. HSB en gevelbekleding
▬	kalkzandsteen
▬	kalkzandsteen ankerloze woningscheidende spouwmuur
▬	lichte scheidingwand 70mm gipsblokken standaard
▬	lichte scheidingwand 70mm gipsblokken zwaar
▬	houtskeletbouw




Berging

Plaats volgens situatie

Rechter zijgevel


Achtergevel

Linker zijgevel

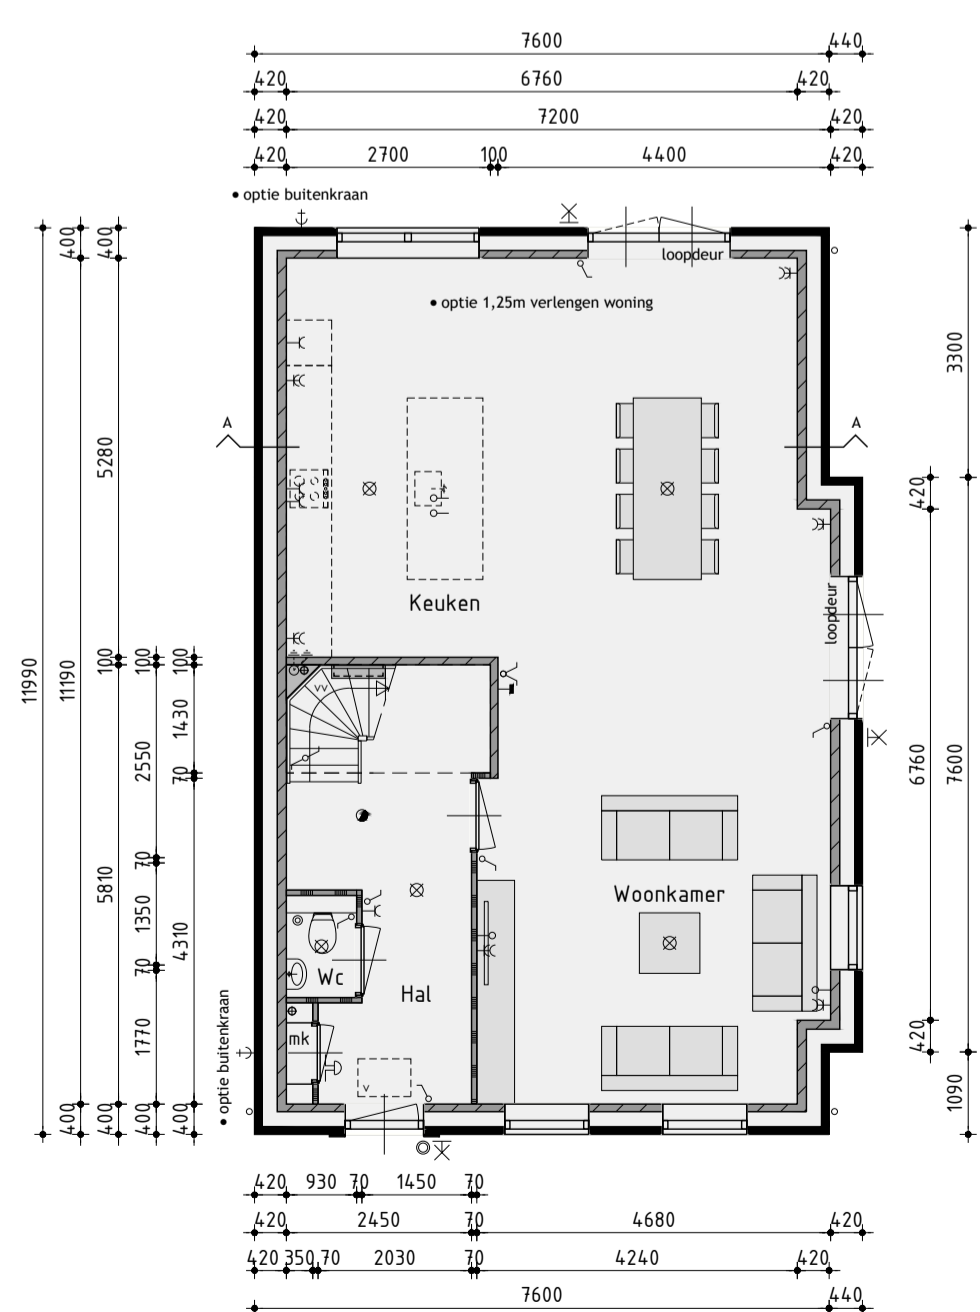


Begane grond

v.z.v. vloerverwarming exclusief berging

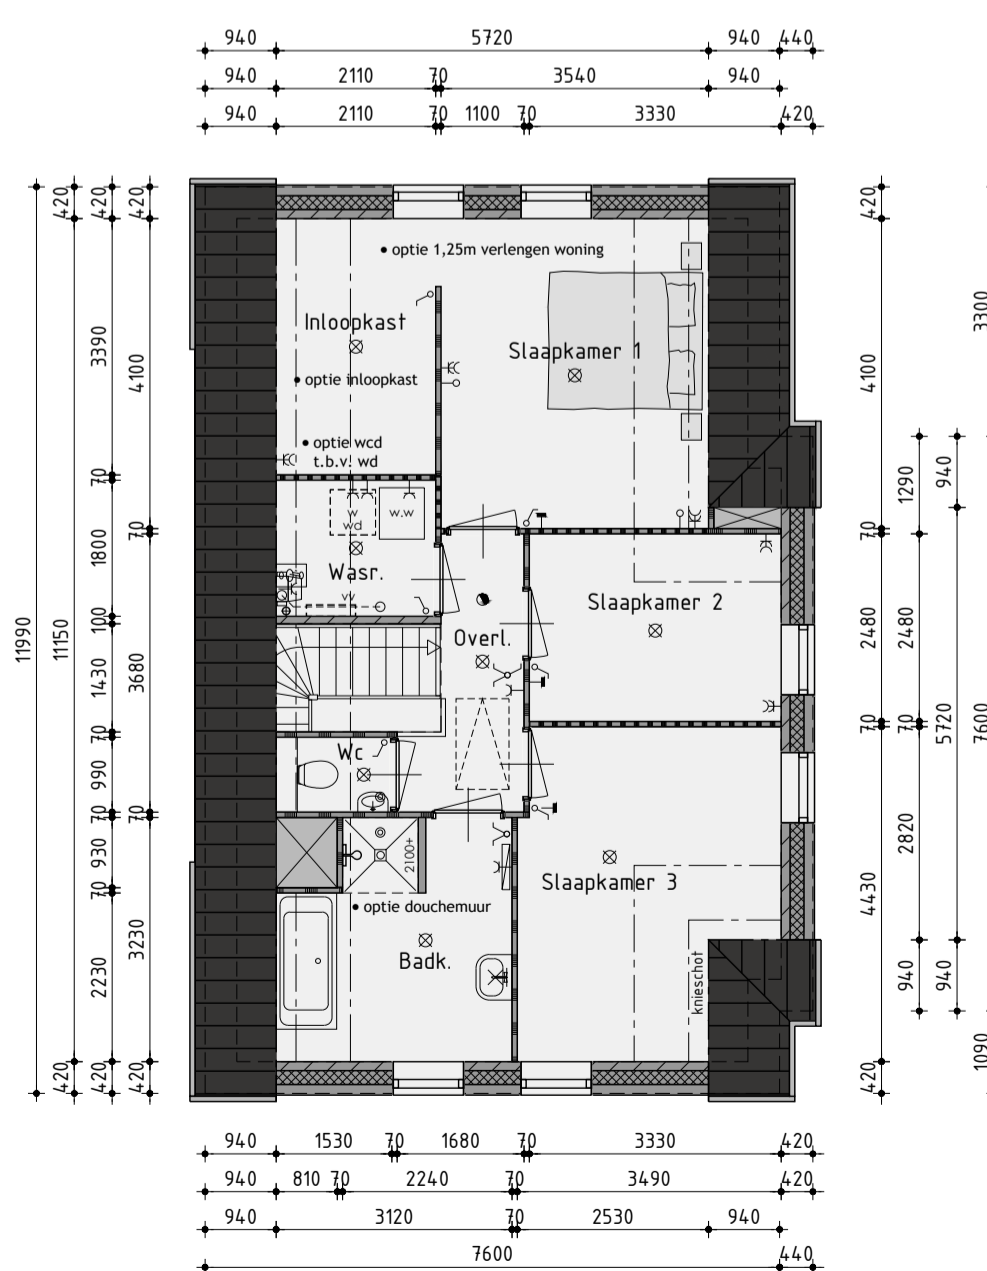


1ste Verdieping

v.z.v. vloerverwarming

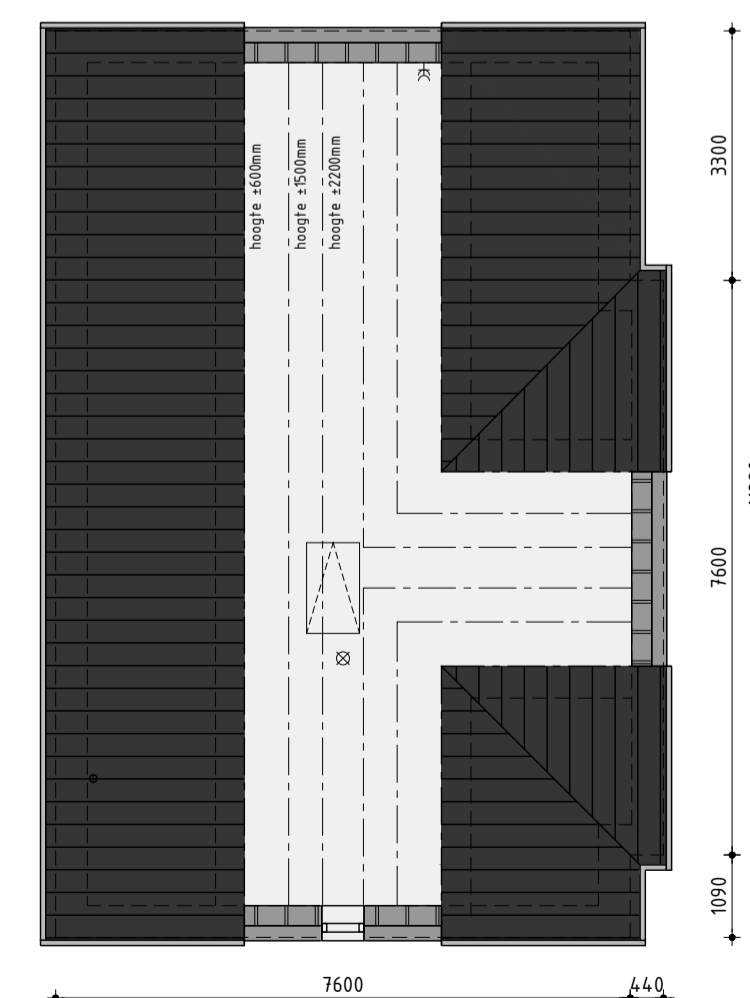

2de Verdieping

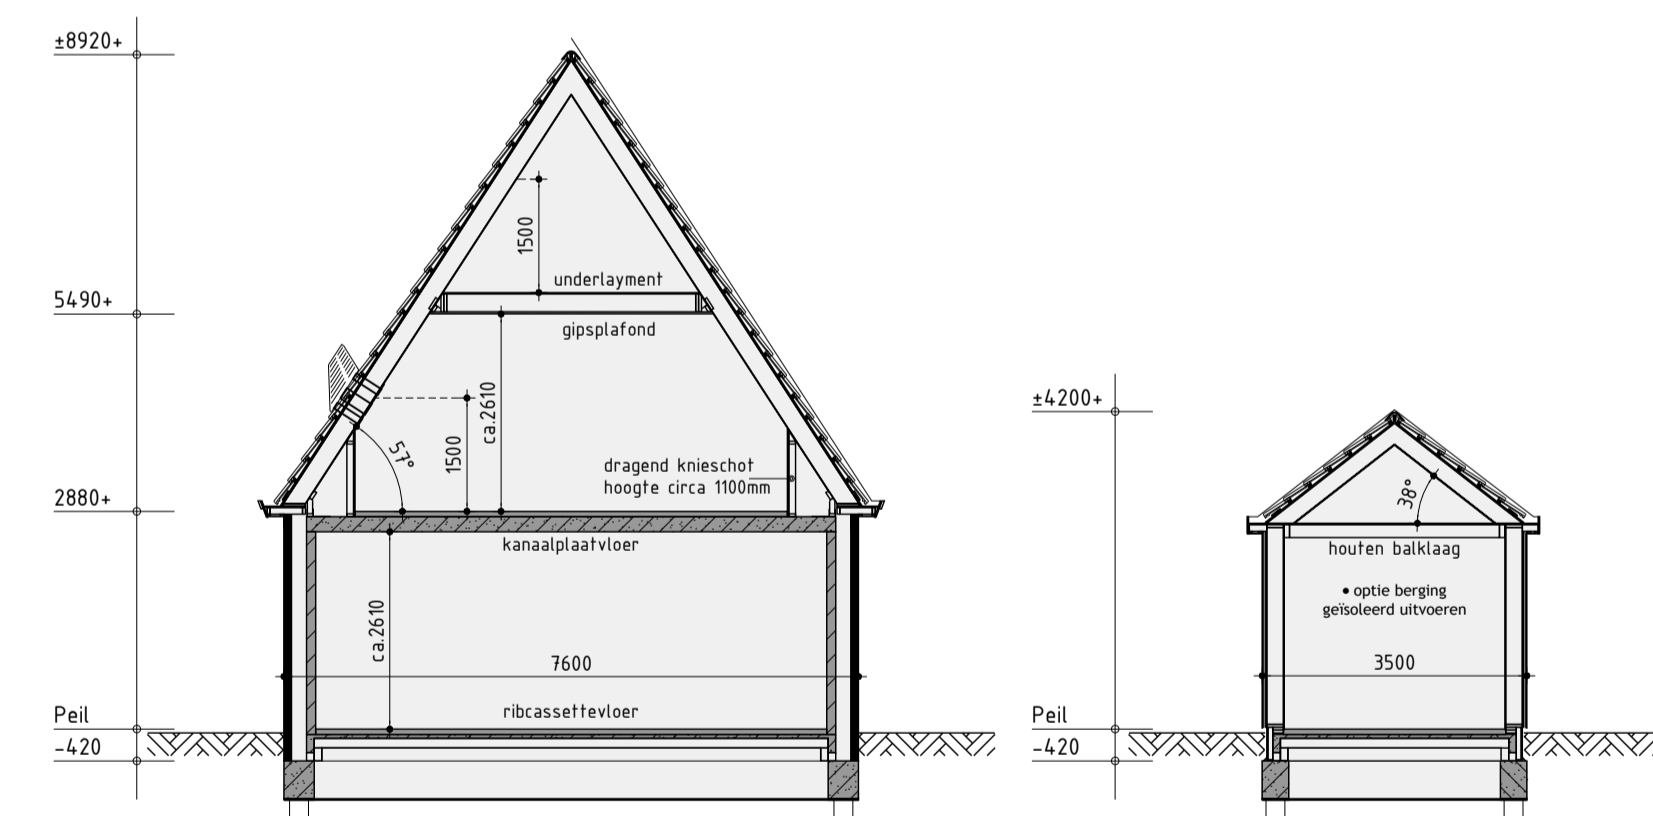

Principe doorsnede A-A

Principe doorsnede B-B

Ontwikkeling: **bpd** Amsterdam  
 Realisatie en copersbegeleiding: **KUIN bv**  
 De Tocht 5  
 1611 HT Bovenkarspel  
 (0208) 51 13 13  
 info@kuinbv.nl

Verkooptekening  
 Type D opties  
 Bouwnummer 36

Plan: 40 woningen plan Waterrijk 3B te Oosthuizen

Gemeente Edam-Volendam

Werknummer: 22339	Datum 1: 06-07-2022	Datum 7:
Formaat: A1	Datum 2: 23-08-2022	Datum 8:
Schaal: 1:100	Datum 3: 12-09-2022	Datum 9:
Getekend: Roy Zwagemaker	Datum 4: 03-05-2023	Datum 10:
	Datum 5:	Datum 11:
	Datum 6:	Datum 12:

AANNEMINGSBEDRIJF **KUIN bv**

Bladnummer V-07.0