



Voorgevel

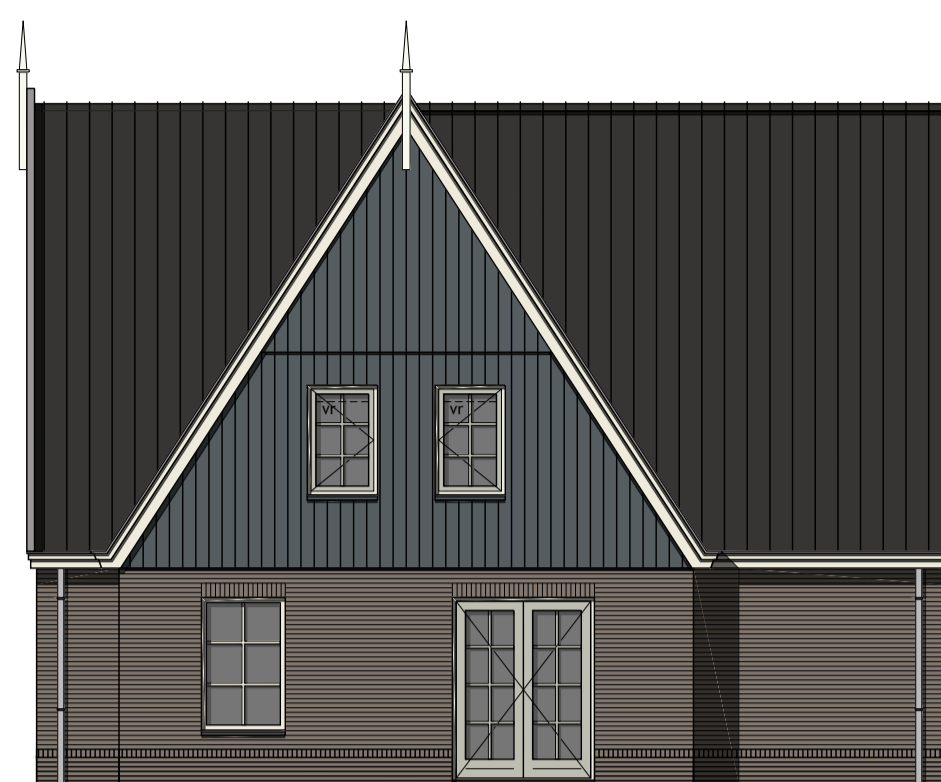

Rechter zijgevel

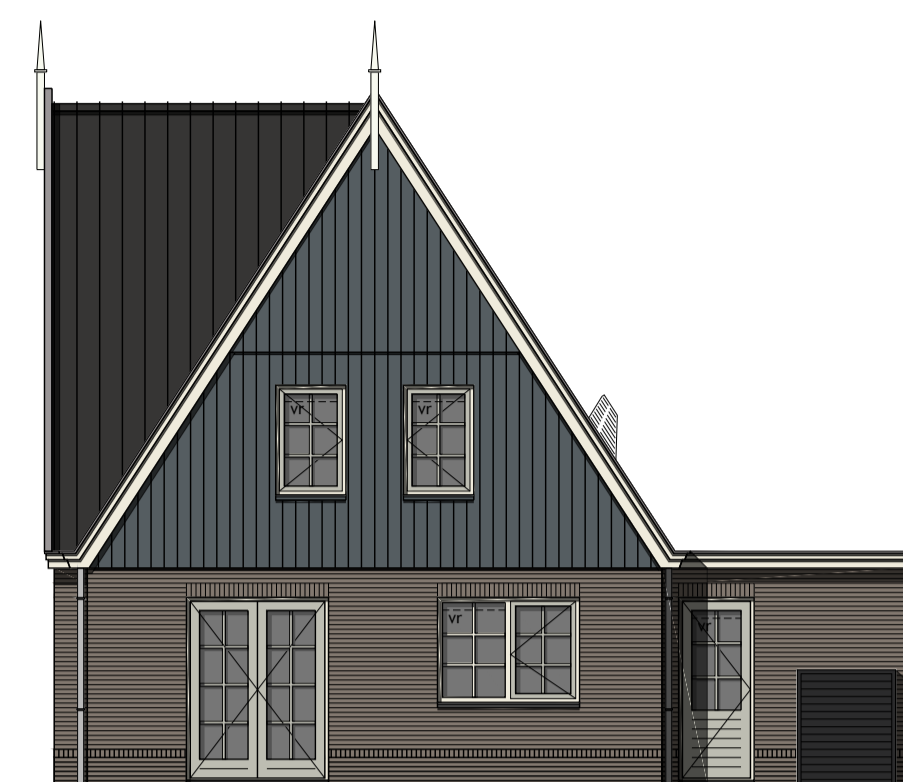

Achtergevel



Linker zijgevel

Kleurenschema


Onderdelen	Materialen	Kleur
Gevels	Baksteen	Grijs bont, midden gevoegd
Plint en entreekader	Baksteen	Grijs bont, donker gevoegd
Gevelbekleding	Vezelcementdelen wood	
Profielen f.b.v. gevelbekleding	Aluminium	IJzergrijs
Dakpan	Zwart	Zwart engobe
Raamdorpels f.p.v. metselwerk	Keramisch	Zwart
Raamdorpel f.p.v. gevelbekleding	Aluminium	IJzergrijs
Kozijnen	Hardhout	Cremewit
Drasende delen	Hardhout	Zijdegrijs
Voordeur	Samengesteld	Zijdegrijs
Roeden lop het glas	Hardhout	Zijdegrijs
Dubbele bergingsdeuren	Samengesteld	Zijdegrijs
Boedelen	Hout	Cremewit
Dakrandafwerking platdak	Zinken kraal	Natuur
Hemelwaterafvoer	PVC	Grijs
Ventilatieroosters	Aluminium	Grafiet grijs

Renvooi


- baksteen schoonwerk
- geïsoleerde achterconstructie v.z.v. HSB en gevelbekleding
- kalkzandsteen
- kalkzandsteen ankerloze woningscheidende spouwmuur
- lichte scheidingswand 70mm gipsblokken standaard
- lichte scheidingswand 70mm gipsblokken zwaar
- houtskeletbouw

Renvooi

- plafondlichtaansluitpunt
- wandlichtaansluitpunt
- enkele schakelaar
- dubbele schakelaar
- dubbele wandcontactdoos geared
- enkele wandcontactdoos geared
- onbedrade leiding
- bedrade leiding
- thermostaat
- buitenkraan
- rookmelder
- opstelplaats voor wasautomaat
- opstelplaats voor wasdroger
- elektrische radiator (plaats en afmeting indicatief)
- bedrukker
- bet
- mechanische ventilatie-unit
- ventilatierooster
- wand afzuigventiel mechanische ventilatie
- plafond afzuigventiel mechanische ventilatie
- plafond afzuigventiel pijpventilator
- dakdoorvoer f.b.v. ventilatie
- warmtepomp binnen-unit (plaats en afmeting indicatief)
- warmtepomp buiten-unit (plaats en afmeting indicatief)
- geluidwerende omkasting f.b.v. buiten-unit warmtepomp (plaats, afmeting en uitvoering indicatief weergegeven)
- verdeelunit f.b.v. vloerverwarming
- v.z.v. geëmailleerde beglazing
- v.z.v. matje/ondoorzichtige beglazing
- pv-panelen (afmeting, aantal en ligging indicatief)
- luik
- geïsoleerde vloertuik

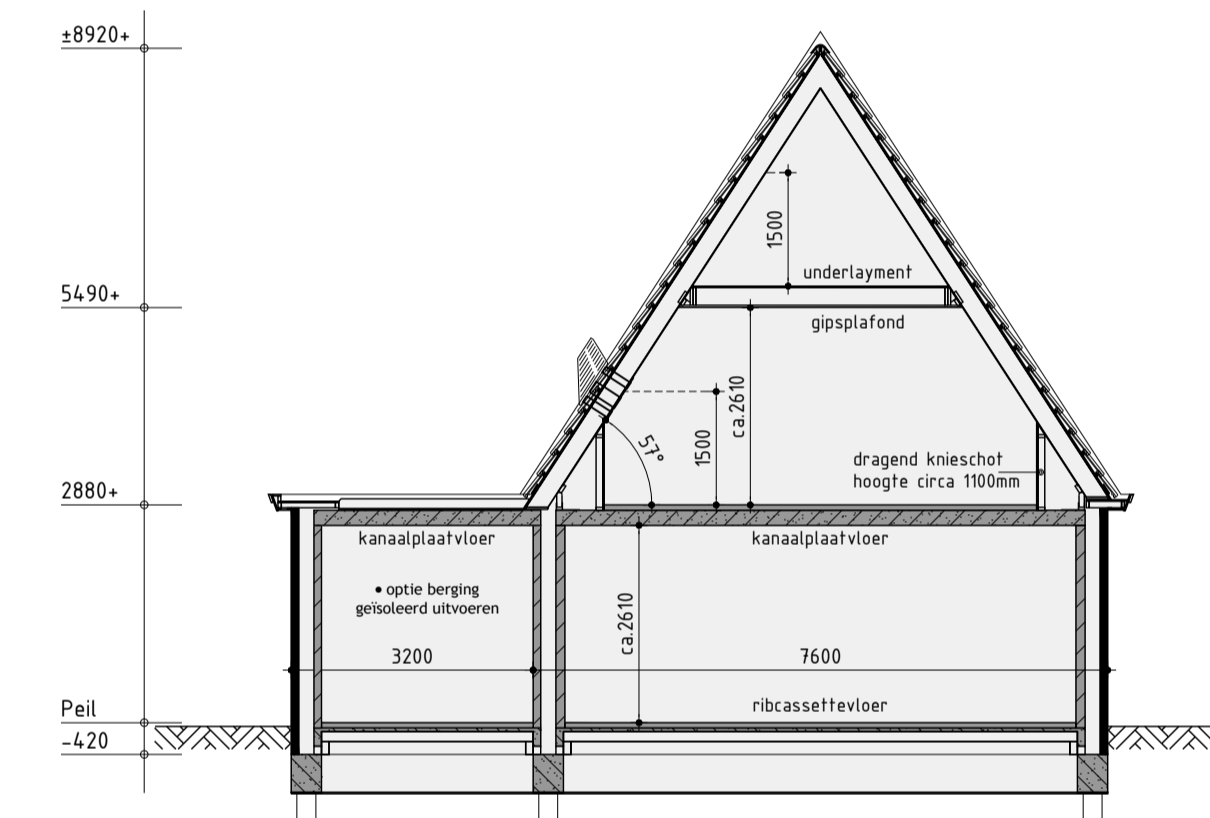


Principe doorsnede A-A

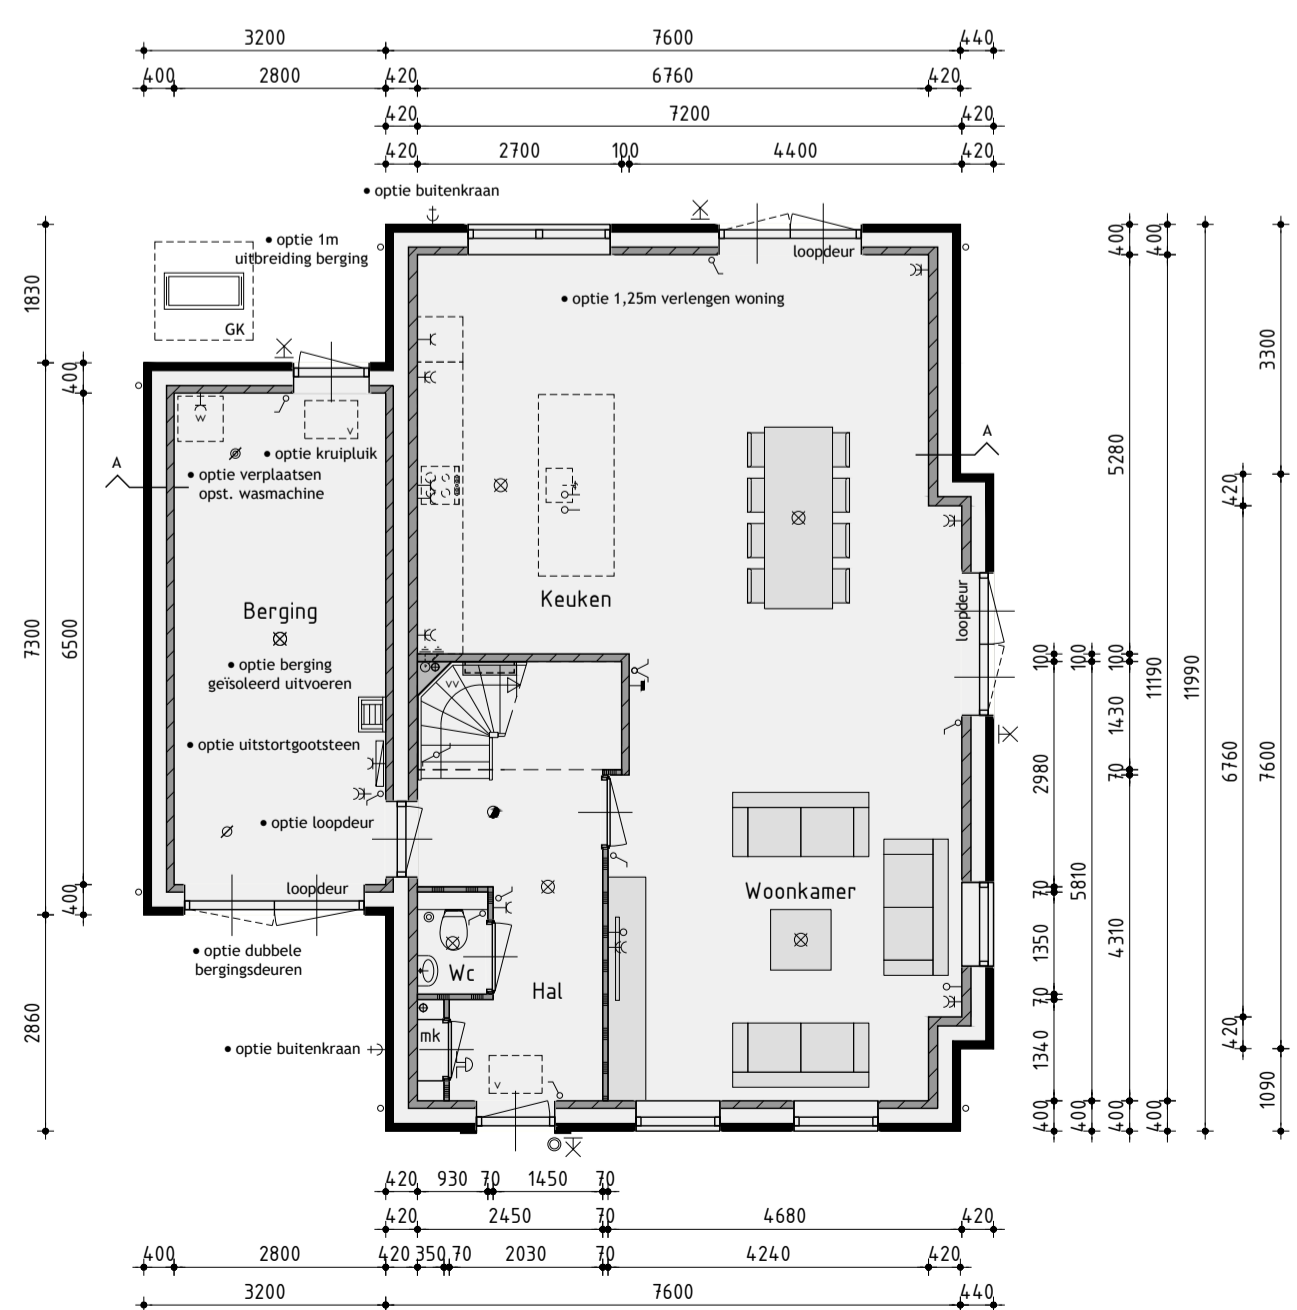


Begane grond

v.z.v. vloerverwarming exclusief berging

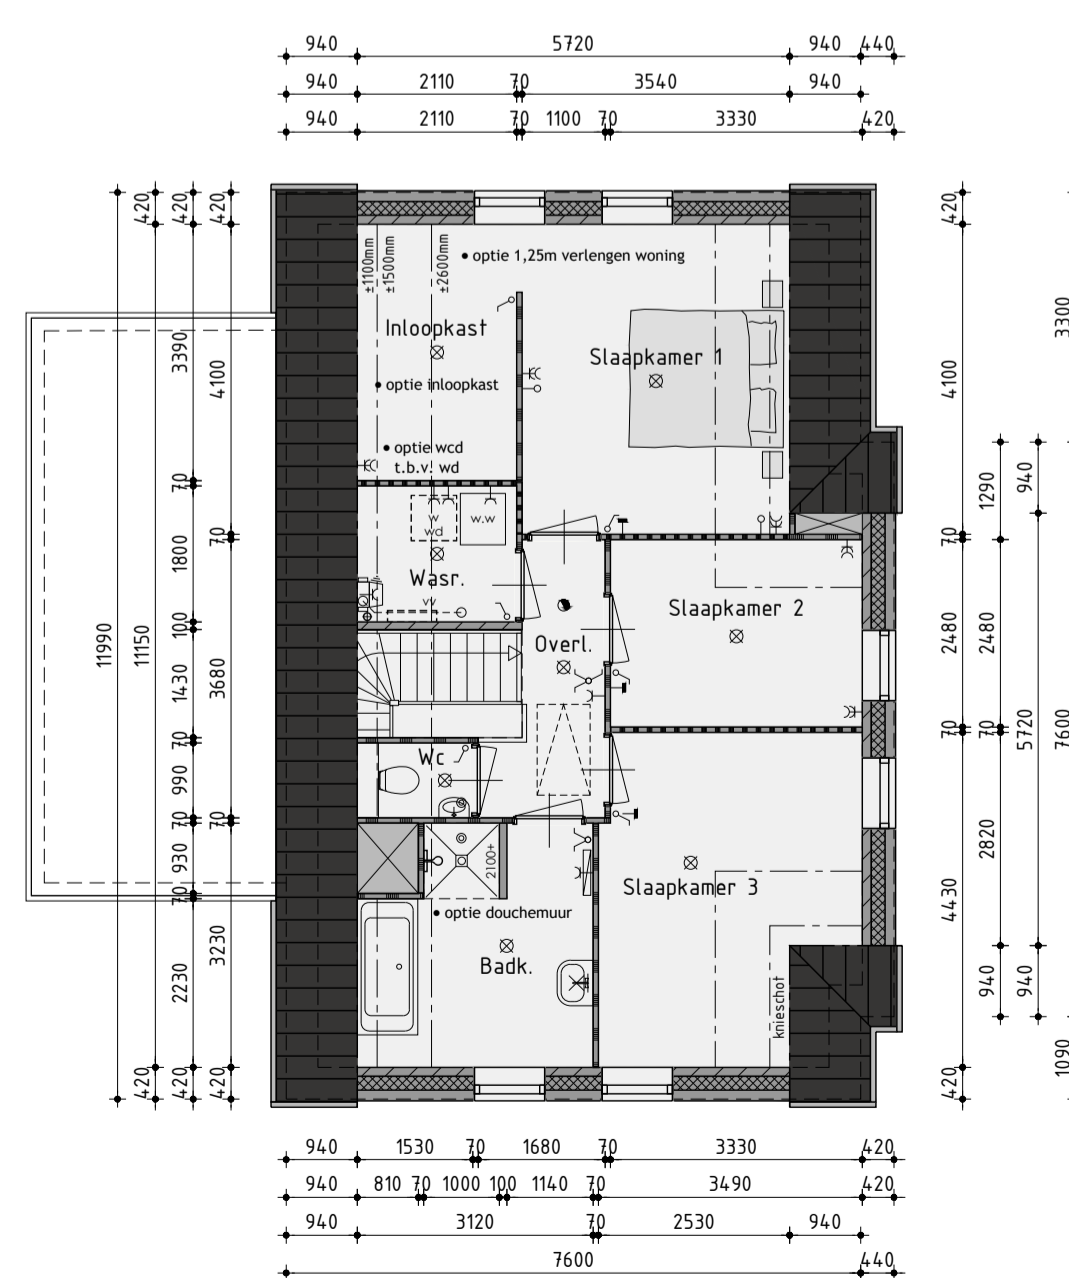

1ste Verdieping

v.z.v. vloerverwarming

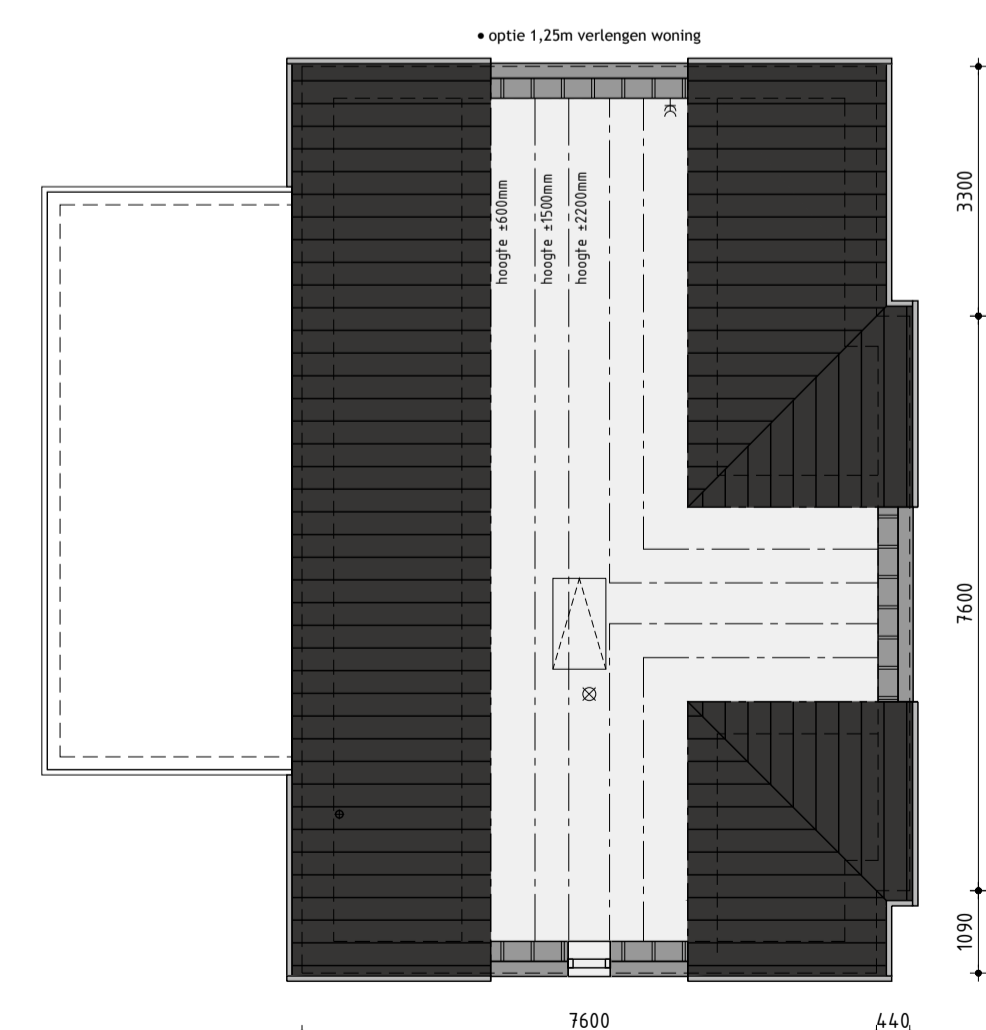

2de Verdieping

Ontwikkeling: **bpd** Amsterdam
 Realisatie en copersbegeleiding: **KUIN bv**
 De Tocht 5
 1614 HT Bovenkarspel
 (020)8 51 13 13
 info@kuinbv.nl

Verkooptekening

Type D opties

Bouwnummer 43

Plan: 40 woningen plan Waterrijk 3B te Oosthuizen
 Gemeente Edam-Volendam

Werknummer: 22339 Datum 1: 06-07-2022 Datum 7:
 Formaat: A1 Datum 2: 23-08-2022 Datum 8:
 Schaal: 1:100 Datum 3: 12-09-2022 Datum 9:
 Getekend: Roy Zwagemaker Datum 4: 03-05-2023 Datum 10:
 Datum 5:
 Datum 6:
 Datum 11:
 Datum 12:

KUIN bv

Bladnummer V-06.0